


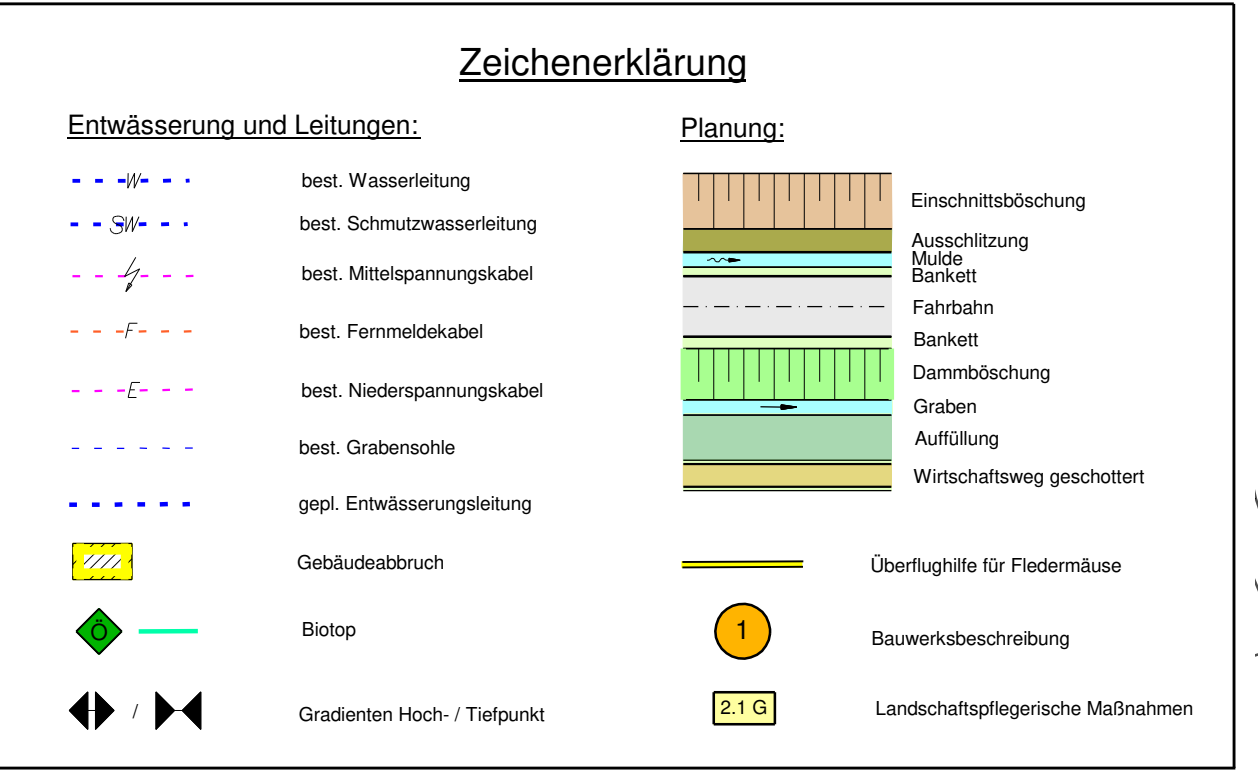

Nr.	Art der Änderung	Datum	Name

Freistaat Bayern Staatliches Bauamt Passau Am Schanzel 2, Tel. 0851/5017-01, E-Mail: poststelle@stbapa.bayern.de				Unterlage 7.1	
				Blatt Nr. 1	
				Datum Zeichen	
Planfeststellung		bearbeitet Aug. 2014		Seidl	
B 11, Deggendorf - Bayer. Eisenstein		gezeichnet Aug. 2014		Jung	
Ortsumgehung Ruhmannsfelden		geprüft April 2017		B. Wufka	
				Lageplan	
Bau-km 0+000 - Bau-km 3+340 B11_1320_1,161 - B11_1360_1,019					
		Maßstab 1 : 1000			

Aufgestellt: 10.04.2017 Deggendorf, den Staatliches Bauamt	
R. Wufka, Ltd. Baudirektor	
Projekt: B11/FU V12	Datum:

Geobasisdaten: © Bayerische Vermessungsverwaltung (Darstellung der Flurkarte als Eigentumsnachweis nicht geeignet)