


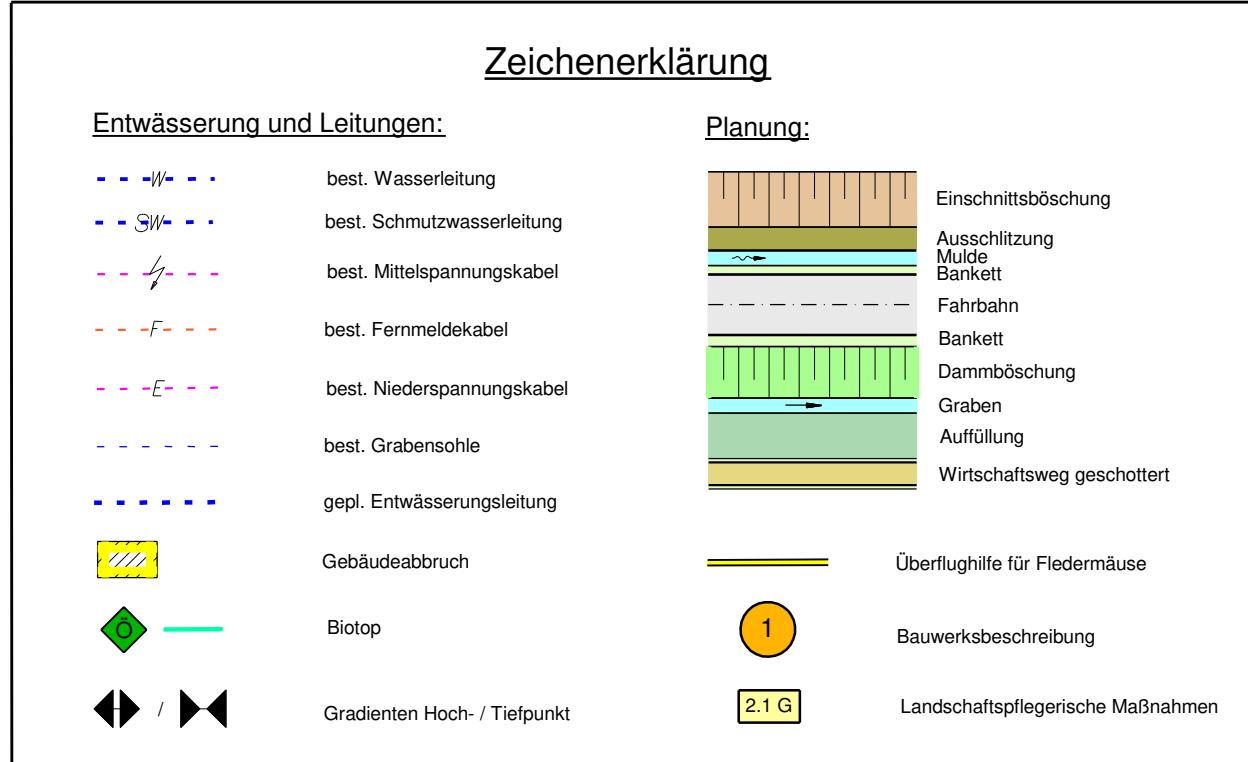

Freistaat Bayern Staatliches Bauamt Passau Am Schanzl 2, Tel. 0851/5017-01, E-Mail: poststelle@stbapa.bayern.de				Unterlagen Blatt Nr. 3 Datum Zeichen		7.1 3
Planfeststellung			bearbeitet gezeichnet geprüft		Aug. 2014 Aug. 2014 April 2017	Seidl Jung B. Wulka
B 11, Deggendorf - Bayer. Eisenstein Ortsumgehung Ruhmannsfelden Bau-km 0+000 - Bau-km 3+340 B11_1320_1,161 - B11_1360_1,019			Lageplan			
			Maßstab 1 : 1000			
Aufgestellt: Deggendorf, den 10.04.2017 Staatliches Bauamt						
R. Wulka, Ltd. Baudirektor						
Projekt: B11fRU V1/2			Datum:			
Geobasisdaten: Bayerische Vermessungsverwaltung (Darstellung der Flurkarte als Eigentumsnachweis nicht geeignet)						