


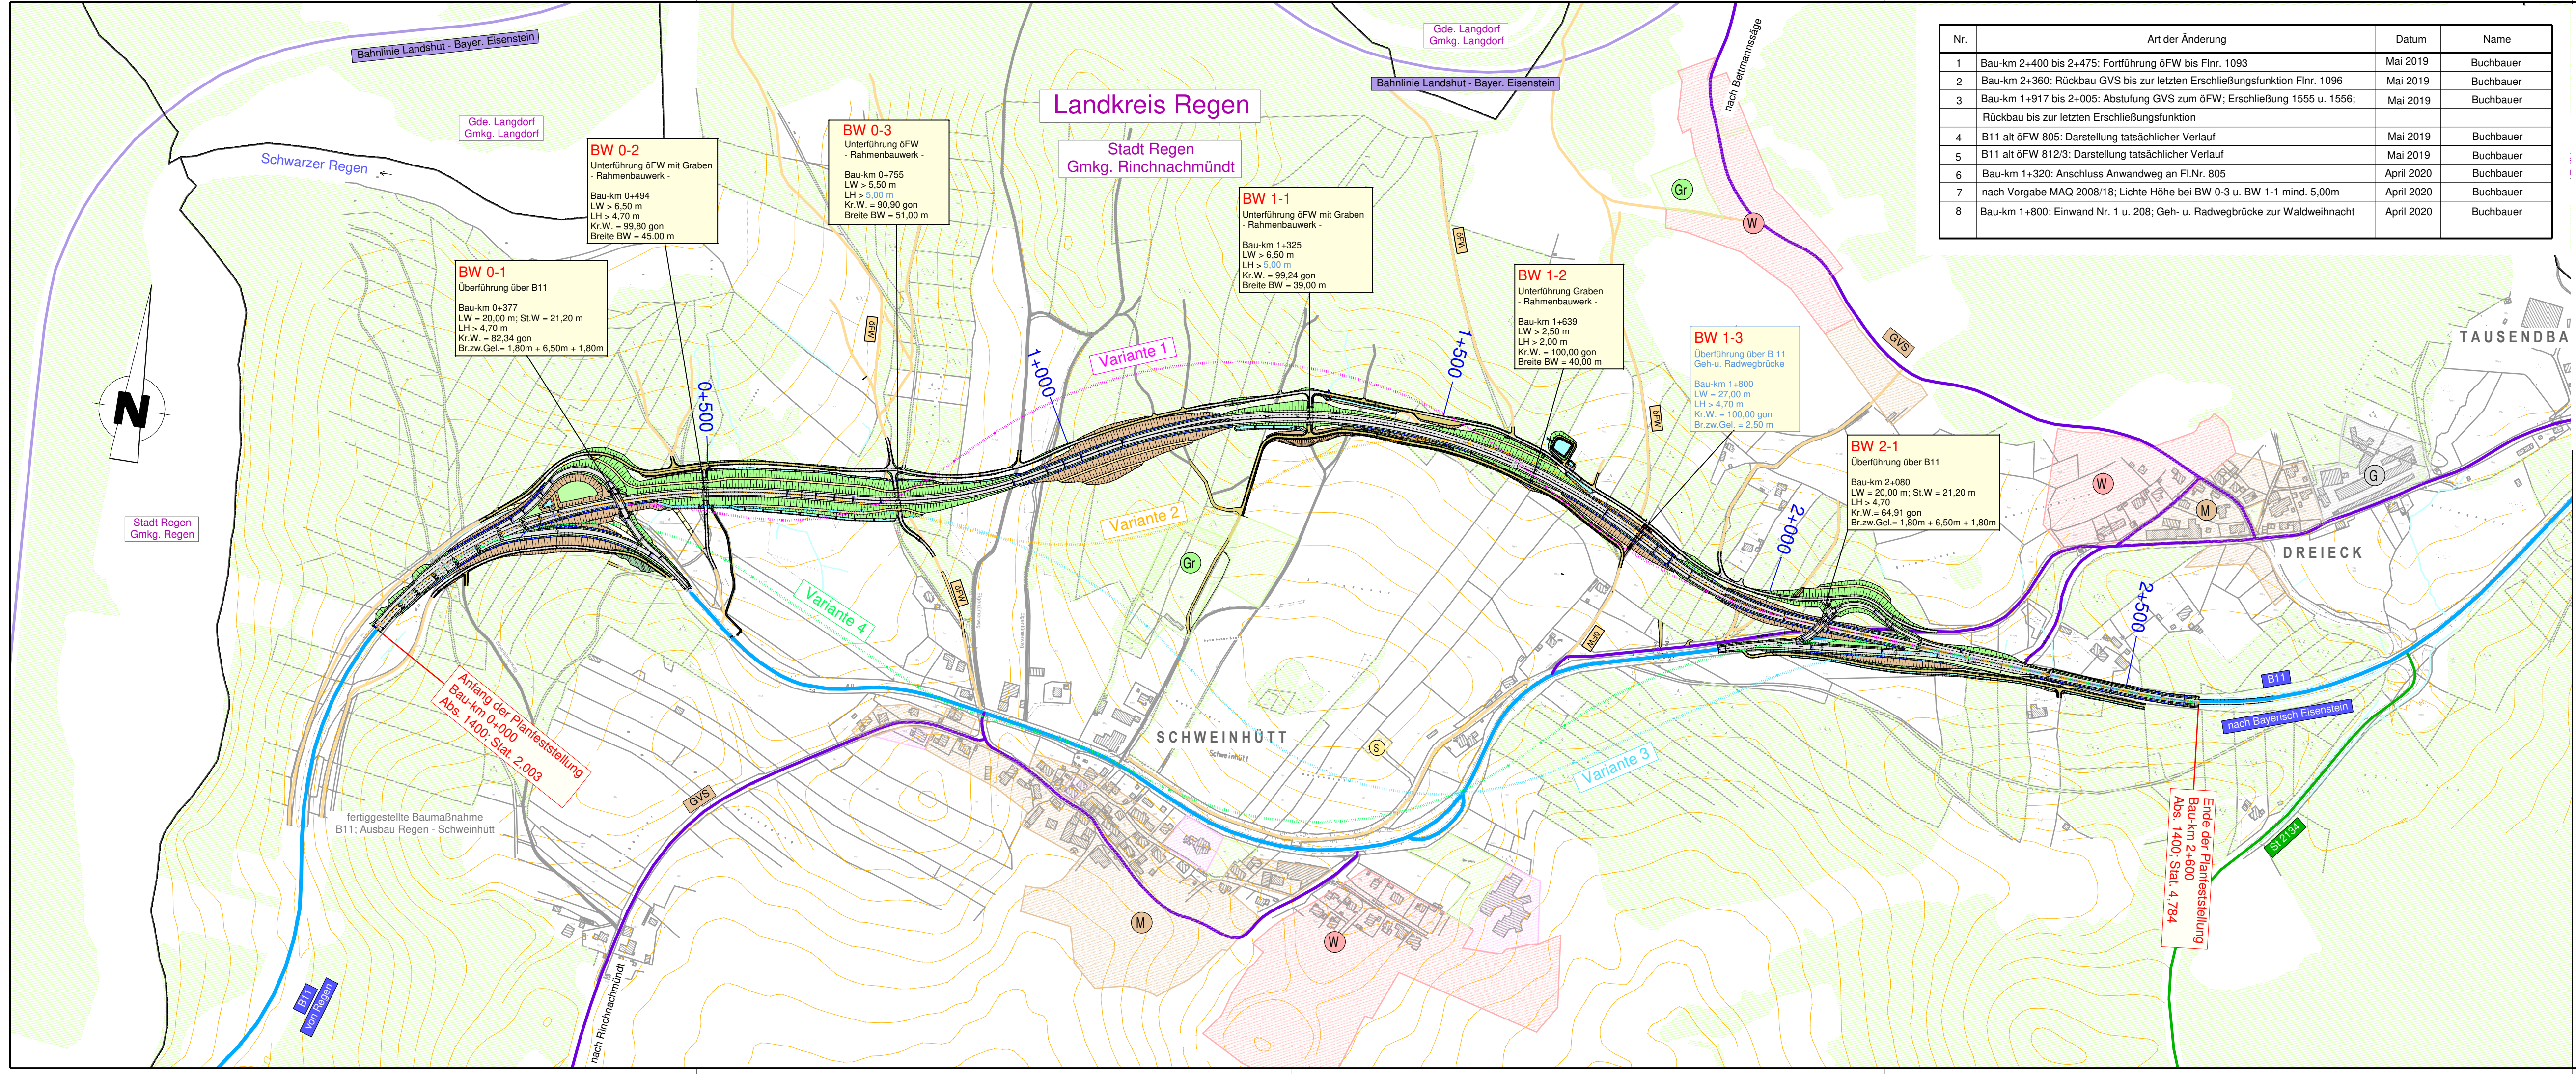

Nr.	Art der Änderung	Datum	Name
1	Bau-km 2+400 bis 2+475: Fortführung öFW bis Flnr. 1093	Mai 2019	Buchbauer
2	Bau-km 2+360: Rückbau GVS bis zur letzten Erschließungsfunktion Flnr. 1096	Mai 2019	Buchbauer
3	Bau-km 1+917 bis 2+005: Abstufung GVS zum öFW; Erschließung 1555 u. 1556; Rückbau bis zur letzten Erschließungsfunktion	Mai 2019	Buchbauer
4	B11 alt öFW 805: Darstellung tatsächlicher Verlauf	Mai 2019	Buchbauer
5	B11 alt öFW 812/3: Darstellung tatsächlicher Verlauf	Mai 2019	Buchbauer
6	Bau-km 1+320: Anschluss Anwandweg an Fl.Nr. 805	April 2020	Buchbauer
7	nach Vorgabe MAQ 2008/18; Lichte Höhe bei BW 0-3 u. BW 1-1 mind. 5,00m	April 2020	Buchbauer
8	Bau-km 1+800: Einwand Nr. 1 u. 208; Geh- u. Radwegbrücke zur Waldweihnacht	April 2020	Buchbauer

Zeichenerklärung

Flächennutzung:

- W reines und allgemeines Wohngebiet, Kleinsiedlungsgebiet
- M Kerngebiet, Dorfgebiet, Mischgebiet
- G Gewerbegebiet, Industriegebiet
- S Sondergebiete (Schulen, Heime, Krankenhäuser)
- Gr Grünfläche

Straßenklassen:

- Bundesstraße
- Kreisstraße
- Gemeindeverbindungsstraße

Planung:

- öFW (bituminös befestigt)
- Einschnittsböschung
- Mulde / Rauhbettnulde
- Bankett
- Fahrbahn
- Trennstreifen
- Geh-/Radweg
- Dammböschung
- Graben
- öFW (wassergeb. Decke)
- Lärmschutzwall

Verwaltungsgrenzen:

- Landkreisgrenze
- Gemeindegrenze
- Gemarkungsgrenze

Tektur vom 11.03.2021

R. W u f k a
Ltd. Baudirektor

gez. Wufka

Freistaat Bayern Staatliches Bauamt Passau Am Schanzl 2, Tel. 0851/5017-01, E-Mail : poststelle@stbapa.bayern.de			Unterlage	3
			Blatt Nr.	
			Datum	Zeichen
Planfeststellung		bearbeitet	Jan. 2017	Schmidhuber
B11 Deggendorf - Bayerisch Eisenstein		gezeichnet	Jan. 2017	Gigl / Weber
		geprüft	Jan. 2017	Berzl
		Lageplan		
Verlegung bei Schweinhütt		Maßstab 1 : 5000		
Aufgestellt: Deggendorf, den 10.02.2017 Staatliches Bauamt		gez. Wufka Wufka, Ltd. Baudirektor		
Projekt: B11_VSZ				
Datei:				
Geobasisdaten: © Bayerische Vermessungsverwaltung (Darstellung der Flurkarte als Eigentumsnachweis nicht geeignet)				