


Bachbrücke bei Pirach
Wellstahlrohr - Bauwerk (MB 4)
Bau - km 2 + 093
LW = 3,02 m ; LH = 2,05 m
Br. zw. d. Schutzpl. = 7,50 m

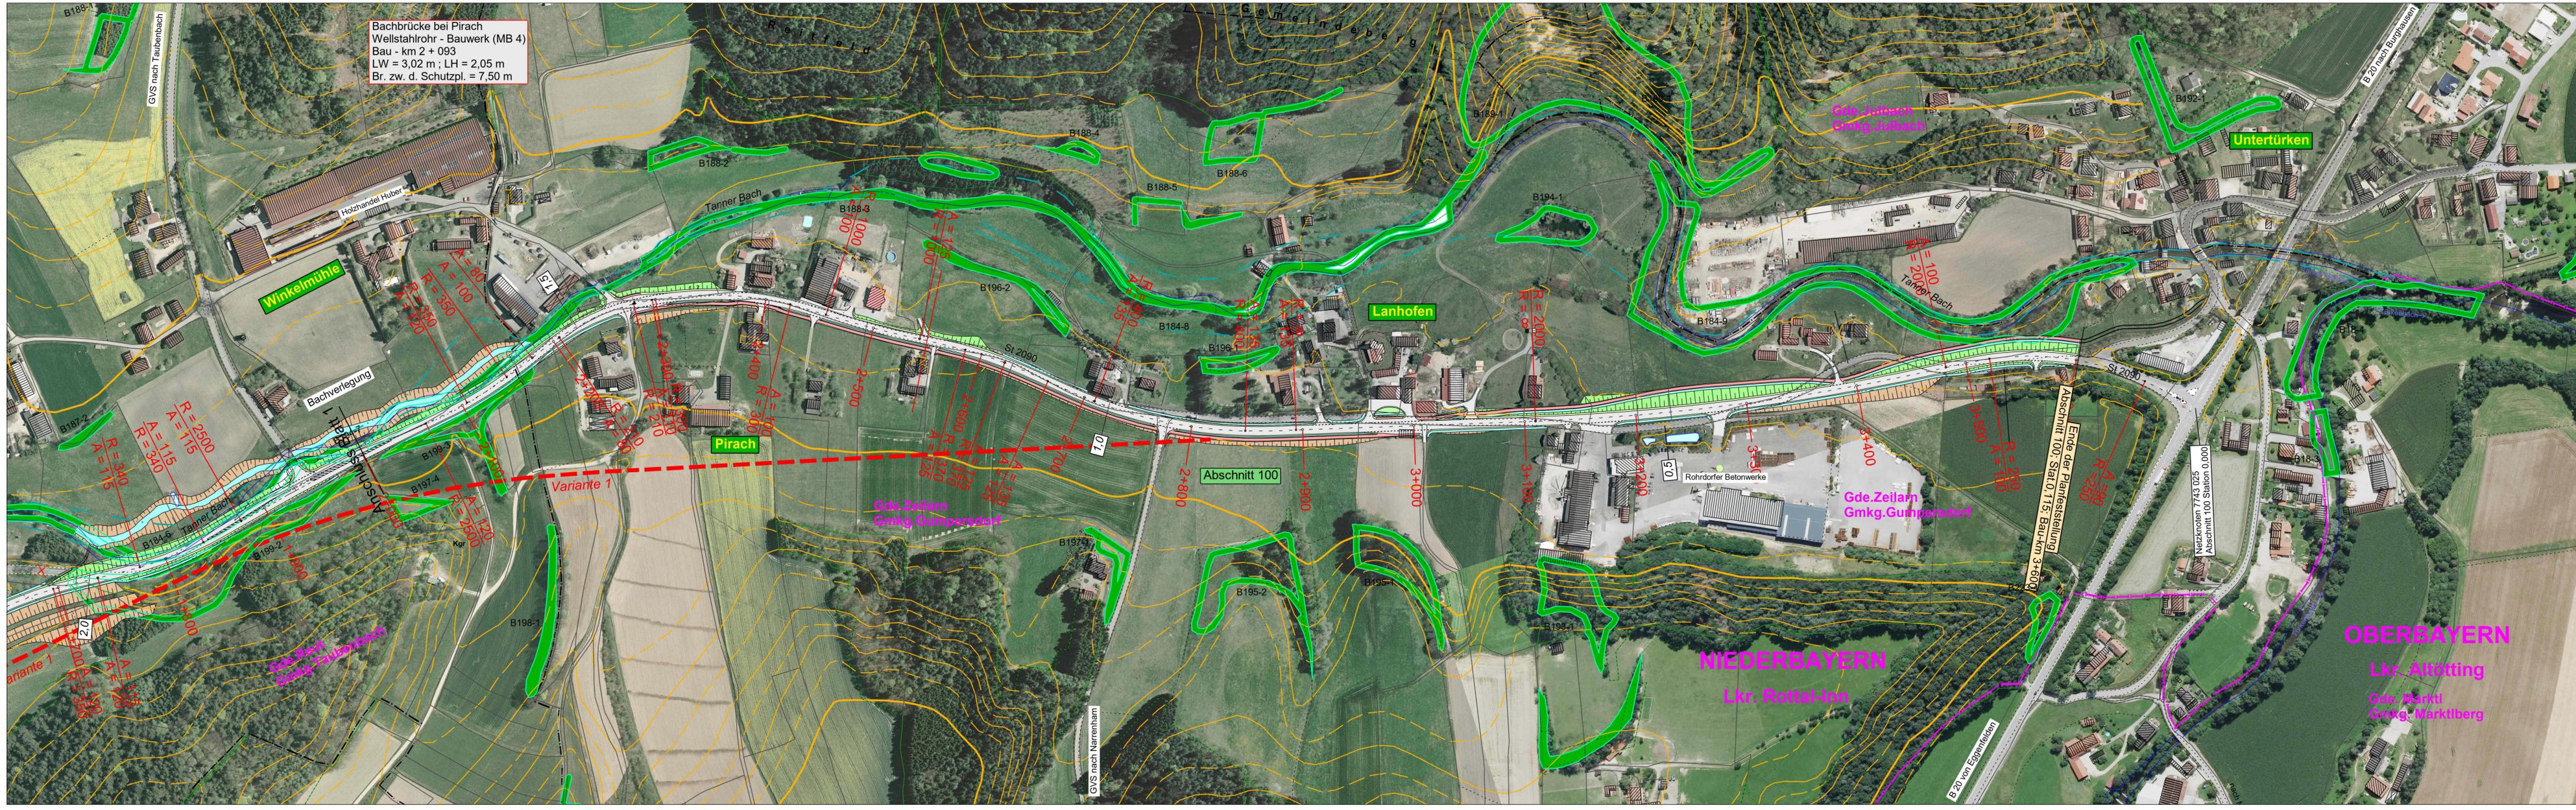

Zeichenerklärung

Flächennutzung:

- (W) reines und allgemeines Wohngebiet, Kleinsiedlungsgebiet
- (M) Kerngebiet, Dorfgebiet, Mischgebiet
- (G) Gewerbegebiet, Industriegebiet
- (S) Sondergebiete (Schulen, Heime, Krankenhäuser)
- (B) Biotop

Entwässerung und Leitungen:

- DN500 / DN500 best. Durchlass / neuer Durchlass
- gepl. Rohrleitung
- Muldeneinlauf / Kontrollschacht
- Wasserleitung
- Abwasserleitung
- Niederspannungs Freileitung / Kabel
- Hochspannungs Freileitung / Kabel

Verwaltungsgrenzen:

- Landkreisgrenze
- Gemeindegrenze
- Gemarkungsgrenze

Gemarkungsgrenze = Jagdgenossenschaftsgrenze

Planung:

- Lärmschutzwand
- ÖFW (bituminös befestigt)
- Einschnittsböschung
- Mulds / Rauhbettsmulde
- Bankett
- Fahrbahn
- Trennstreifen
- Geh-/Radweg
- Dammböschung
- Graben
- ÖFW (wassergeb. Decke)
- Lärmschutzwand

H = 15 000 m
-1,45% / +0,70%
531,00 m / 725,00 m

Neigungsbrechpunkt mit Angabe von Gefälle (-) und Steigung (+)
in Prozent, Länge der Gefälle- (Steigungs-) Strecke und Halbmesser

Gradienten Hoch- / Tiefpunkt

Fahrbahnquerneigung

Gebäudeabbruch

Rekultivierung / Einziehung

Auffüllung / Ausschüttung

<p>Freistaat Bayern Staatliches Bauamt Passau Am Schanzl 2, 94032 Passau, Tel. 0851/5017-01</p>	<p>Unterlage 3</p>
	<p>Blatt Nr. 2</p>
<p>PLANFESTSTELLUNG</p>	<p>bearbeitet Mai 2011 Bender</p> <p>gezeichnet Mai 2011 Zankl</p> <p>geprüft Mai 2011 Eicher</p>
<p>St 2090; Tann - (Untertürken) B 20</p>	<p>Übersichtslageplan</p> <p>Maßstab 1 : 2500</p>
<p>Ausbau südlich Tann</p> <p>Abschnitt 120; Stat. 0,600 - Abschnitt 100; Stat. 0,115</p>	<p>Aufgestellt: Pfarrkirchen, den 20.05.2011 Staatliches Bauamt</p>
<p>Projekt: PLAFE-TannSued</p>	<p>Datum:</p>

überholt, siehe Deckblatt vom 01.02.2022