

Bachbrücke bei Pirach  
Wellstahlrohr - Bauwerk (MB 4)  
Bau-km 2 + 093  
LW = 3,02 m ; LH = 2,05 m  
Br.zw.d.Schutzpl. = 7,50 m

### Zeichenerklärung

**Flächennutzungs:**

- M: reines und allgemeines Wohngebiet, Kleinsiedlungsgebiet, Mischgebiet, Dorfgebiet
- G: Gewerbegebiet, Industriegebiet
- S: Sondergebiete (Schulen, Heime, Krankenhäuser)
- Ö: Biotop

**Entwässerung und Leitungen:**

- DN500 / DN500: best. Durchlass / neuer Durchlass
- gepl. Rohrleitung
- Muldenrinne / Kontrollschacht
- W: Wasserleitung
- MW: Abwasserleitung
- E: Niederspannung Freileitung / Kabel
- H: Hochspannung Freileitung / Kabel
- F: Fernmelde Freileitung / Kabel
- Sonstige Linien

**Planung:**


- Lärmschutzwand
- OPW (bituminös befestigt)
- Einschnittböschung
- Mulde / Raubbettsmulde
- Barriere
- Fahrbahn
- Trennschraube
- Geh-/Radweg
- Dammböschung
- Graben
- OPW (wassergeb. Decke)
- Lärmschutzwand

**Verwaltungsgrenzen:**

- Landesgrenze
- Gemeindegrenze
- Gemarkungsgrenze

**Sonstige Symbole:**

- Gradienten Hoch- / Tiefpunkt
- Fahrbahneinrichtung
- Gebäudeabruch
- Rekultivierung / Einzäunung
- Auffüllung / Ausschüttung
- Bauwerksnummer

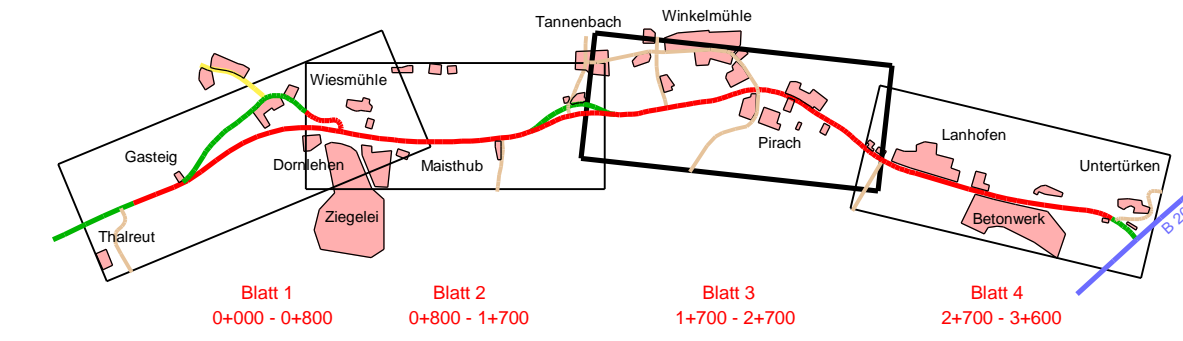

| Nr. | Art der Änderung | Datum | Name |
|-----|------------------|-------|------|
|     |                  |       |      |
|     |                  |       |      |

|   |  |   |
|---|--|---|
| Freistaat Bayern<br>Staatliches Bauamt Passau<br>Am Schand 2, 94032 Passau, Tel. 0851/5017-01   |  | Unterlage: 7.1<br>Blatt Nr.: 3                                    |
| <b>PLANFESTSTELLUNG</b><br>St 2090; Tann - (Untertürken) B 20<br>Ausbau südlich Tann<br>Abschnitt 120; Stat. 0,600 - Abschnitt 100; Stat. 0,115 |  | bearbeitet: Mai 2011<br>gezeichnet: Mai 2011<br>geprüft: Mai 2011 |
| Aufgestellt:<br>Pfarrkirchen, den 20.05.2011<br>Staatliches Bauamt  |  | Zeichen:<br>Bender<br>Zankl<br>Eicher                             |
| Wulfh. Bauamtsdirektor  |  | <b>Lageplan</b><br>Maßstab 1 : 1000                               |
| Projekt: PLAF-TannSüd   |  | Datum: LP-PLAF1000  |

*überholt, siehe Deckblatt vom 02.02.2022*