

Flächennutzung:

- W: reines und allgemeines Wohngebiet, Kleinsiedlungsgebiet
- M: Kerngebiet, Dorfgebiet, Mischgebiet
- G: Gewerbegebiet, Industriegebiet
- S: Sondergebiete (Schulen, Heime, Krankenhäuser)
- Ö: Biotop

Entwässerung und Leitungen:

- DN500 / DN500: best. Durchlass / neuer Durchlass
- gepl. Rohrleitung
- Muldeneinlauf / Kontrollschacht
- W: Wasserleitung
- MW: Abwasserleitung
- N: Niederspannung Freileitung / Kabel
- H: Hochspannung Freileitung / Kabel
- F: Fernmelde Freileitung / Kabel

Sonstige Linien:

- Grünen der Ausgleichsflächen

Planung:


- Lärmschutzwand
- OPW (bituminös befestigt)
- Einschnittsböschung
- Mulde / Raubbettsmulde
- Bänke
- Fahrbahn
- Trennstreifen
- Geh-/Radweg
- Dammböschung
- Graben
- OPW (wassergeb. Decke)
- Lärmschutzwand

Verwaltungsgrenzen:

- Landkreisgrenze
- Gemeindengrenze
- Gemarkungsgrenze

Legende:

- Gradienten Hoch- / Tiefpunkt
- Fahrbahnverneigung
- Gebäudeabbruch
- Rekultivierung / Einziehung
- Auffüllung / Ausschüttung
- Bauwerksnummer

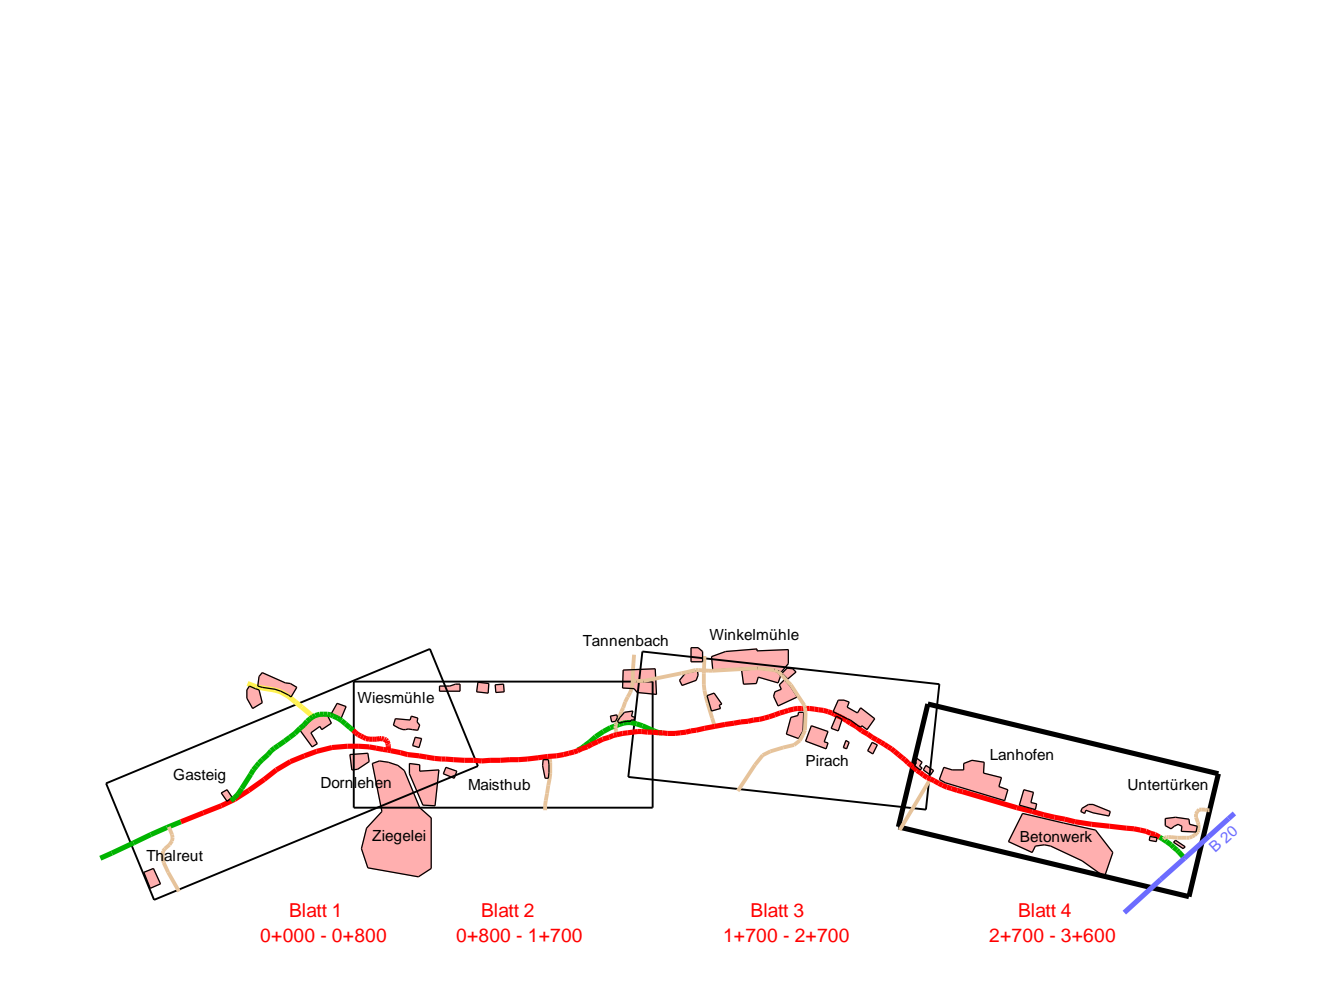

Nr.	Art der Änderung	Datum	Name

Freistaat Bayern Staatliches Bauamt Passau Am Schandl 2, 94032 Passau, Tel. 0851/5017-01	Unterlage: 7.1 Blatt Nr.: 4 Datum: Zeichen: bearbeitet: gezeichnet: geprüft: Mai 2011 Mai 2011 Mai 2011
PLANFESTSTELLUNG	
St 2090; Tann - (Untertürken) B 20	
Ausbau südlich Tann	
Abschnitt 120; Stat. 0,600 - Abschnitt 100; Stat. 0,115	
Lageplan	
Maßstab 1 : 1000	
Aufgestellt: Pfankirchen, den 20.05.2011 Staatliches Bauamt Wulfhard, Bauamtsdirektor	
Projekt: PLAF-TannSüd Date: LP-PLAF1000	

überholt, siehe Deckblatt vom 01.02.2022

Neizknoten 7743 025
St. 2090 Station 0,000