


Zeichenerklärung:

- im Bestand unverändert
- Bundesautobahn
 - Bundesstraße
 - Staatsstraße
 - Kreisstraße
 - Gewidmete bzw. zu widmende Straße
 - Eingezogene bzw. einzuziehende Straße
- Aufgestufte bzw. aufzustufende Straße
- entsprechend den Straßenfarben gepunktet -
- z.B. zur Bundesstraße aufzustufende Staatsstraße
 - z.B. zur Staatsstraße aufzustufende Ortsstraße
- Abgestufte bzw. abzustufende Straße
- entsprechend den Straßenfarben gestrichelt -
- z.B. zur Staatsstraße abzustufende Bundesstraße
 - z.B. zur Kreisstraße abzustufende Staatsstraße
- bei Abstufung zu Gemeindestraßen und sonstigen öffentlichen Straßen durchgezogen -
- Gemeindeverbindungsstraße
 - Ortsstraße
 - öffentlicher Feld- und Waldweg
 - beschränkt-öffentlicher Weg

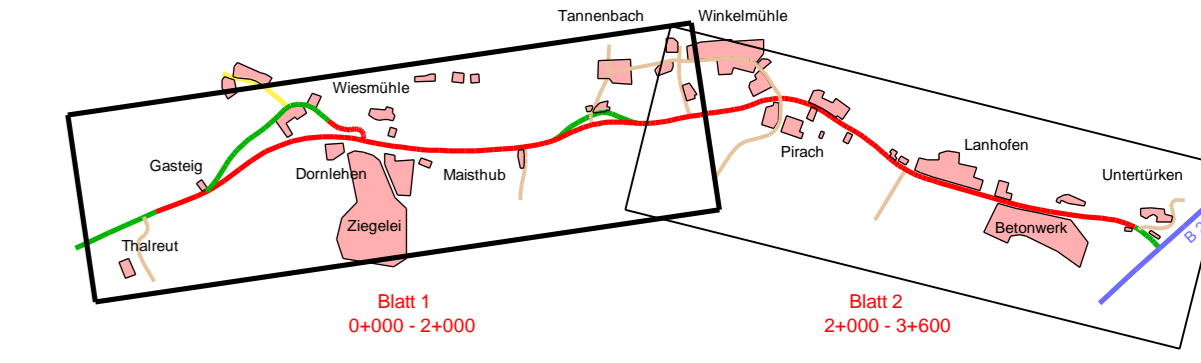

Der Plan enthält die Verfügungen nach BayStrWG

Nr.	Art der Änderung	Datum	Name

Freistaat Bayern Staatliches Bauamt Passau Am Schanzl 2, 94032 Passau, Tel. 0851/5017-01		Unterlage 7.3
PLANFESTSTELLUNG St 2090; Tann - (Untertürken) B 20 Ausbau südlich Tann Abschnitt 120; Stat. 0,600 - Abschnitt 100; Stat. 0,115		Blatt N. 1
bearbeitet Mai 2011	gezeichnet Mai 2011	Bänder Zankl
geprüft Mai 2011	Übersichtslageplan der strassenrechtlichen Verfügungen Maßstab 1 : 2500	
Aufgestellt: Pfarrkirchen, den 20.05.2011 Staatliches Bauamt		Datum:
Volk, Ltd. Baudirektor		Projekt: PLAF-TannSued

überholt, siehe Deckblatt vom 01.02.2022