

Zeichenerklärung:

im Bestand unverändert

Bundesautobahn

Bundesstraße

Staatsstraße

Kreisstraße

Gewidmete bzw. zu widmende Straße

Eingezogene bzw. einzuziehende Straße

Aufgestufte bzw. aufzustufende Straße

- entsprechend den Straßenfarben gepunktet -

z.B. zur Bundesstraße aufzustufende Staatsstraße

z.B. zur Staatsstraße aufzustufende Ortsstraße

Abgestufte bzw. abzustufende Straße

- entsprechend den Straßenfarben gestrichelt -

z.B. zur Staatsstraße abzustufende Bundesstraße

z.B. zur Kreisstraße abzustufende Staatsstraße


- bei Abstufung zu Gemeindestraßen und sonstigen öffentlichen Straßen durchgezogen -

Gemeindeverbindungsstraße

Ortsstraße

öffentlicher Feld- und Waldweg

beschränkt-öffentlicher Weg

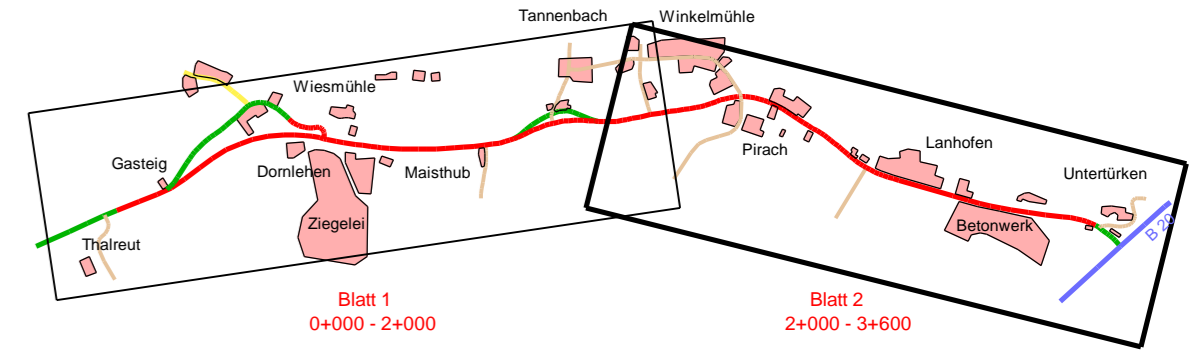

Der Plan enthält die Verfügungen nach BayStrWG

Nr.	Art der Änderung	Datum	Name

Freistaat Bayern Staatliches Bauamt Passau Am Schanzl 2, 94032 Passau, Tel. 0851/5017-01		Unterlage Blatt Nr. Datum Zeichen	7.3 2
PLANFESTSTELLUNG		gezeichnet	Mai 2011 Bender
St 2090; Tann - (Untertürken) B 20		gezeichnet	Mai 2011 Zankl
Ausbau südlich Tann		geprüft	Mai 2011 Eicher
Abschnitt 120; Stat. 0,600 - Abschnitt 100; Stat. 0,115		Lageplan der strassenrechtlichen Verfügungen Maßstab 1 : 2500	
Aufgestellt: Pfarrkirchen, den 20.05.2011 Staatliches Bauamt		Volka; Ltd. Baudirektor	
Projekt: PLAFE-TannSued		Datum:	