


Bachbrücke bei Pirach
Wellstahlrohr - Bauwerk (MB 4)
Bau - km 2 + 093
LW = 3,02 m ; LH = 2,05 m
Br. zw. d. Schutzpl. = 7,50 m

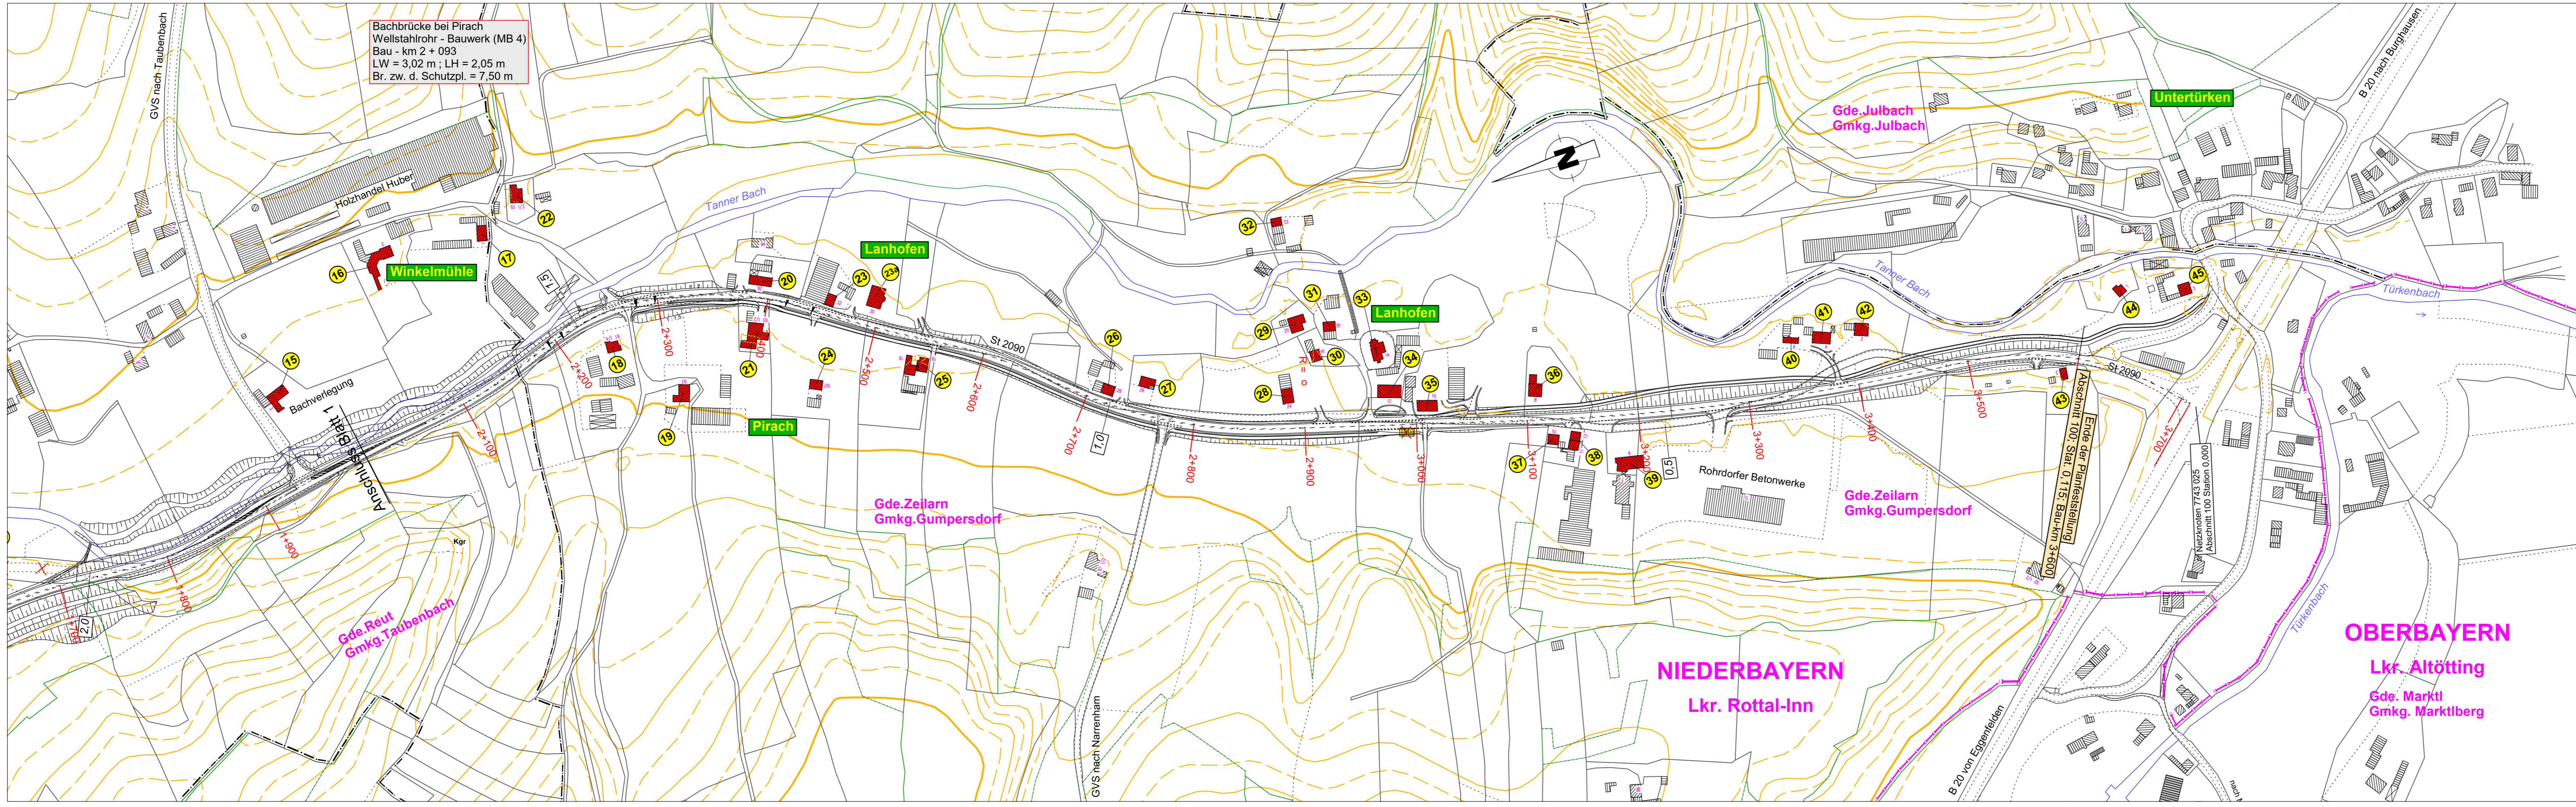

Zeichenerklärung

Flächennutzung:

- W reines und allgemeines Wohngebiet, Kleinsiedlungsgebiet
- M Kerngebiet, Dorfgebiet, Mischgebiet
- G Gewerbegebiet, Industriegebiet
- S Sondergebiete (Schulen, Heime, Krankenhäuser)
- Biotop

Lärm:

- 12 Berechnungsprofil
- untersuchte Wohngebäude

Planung:

- Lärmschutzwand
- ÖFW (bituminös befestigt)
- Einschnittböschung
- Mulde / Rauhbetulmulde
- Bankkett
- Fahrbahn
- Trennstreifen
- Geh-/Radweg
- Dammböschung
- Graben
- ÖFW (wassergeb. Decke)
- Lärmschutzwall

Verwaltungsgrenzen:

- Landkreisgrenze
- Gemeindegrenze
- Gemarkungsgrenze

Rekultivierung

Nr.	Art der Änderung	Datum	Name

Freistaat Bayern
Staatliches Bauamt Passau
Am Schanzl 2, 94032 Passau, Tel. 0851/5017-01

Unterlage **11.2**
Blatt Nr. **2**

PLANFESTSTELLUNG

St 2090; Tann - (Untertürken) B 20

Ausbau südlich Tann

Abschnitt 120; Stat. 0,600 - Abschnitt 100; Stat. 0,115

LAGEPLAN
schalltechnischer Berechnungen
Maßstab 1 : 2500

Aufgestellt:
Pfarrkirchen, den 20.05.2011
Staatliches Bauamt

geprüft: Mai 2011 Eicher
gezeichnet: Mai 2011 Zankl
Freigegeben: Mai 2011 Bender

Wurka, Ltd. Baudirektor

Projekt: PLAF-TannSued

Datum:

überholt, siehe Deckblatt vom 01.02.2022