


NN 390 m

Sohlgefälle 6,23 ‰

Sohle	394,624	394,564	394,531	394,443	394,382	394,322	394,261	394,201	394,141	394,080	394,019	393,959	393,899	393,838	393,778
Gelände	394,624	394,491	395,223	396,768	396,910	397,005	396,833	396,555	396,278	396,000	395,720	395,388	393,999	393,908	393,778
Station	0,000	10,000	20,000	30,000	40,000	50,000	60,000	70,000	80,000	90,000	100,000	110,000	120,000	130,000	140,000

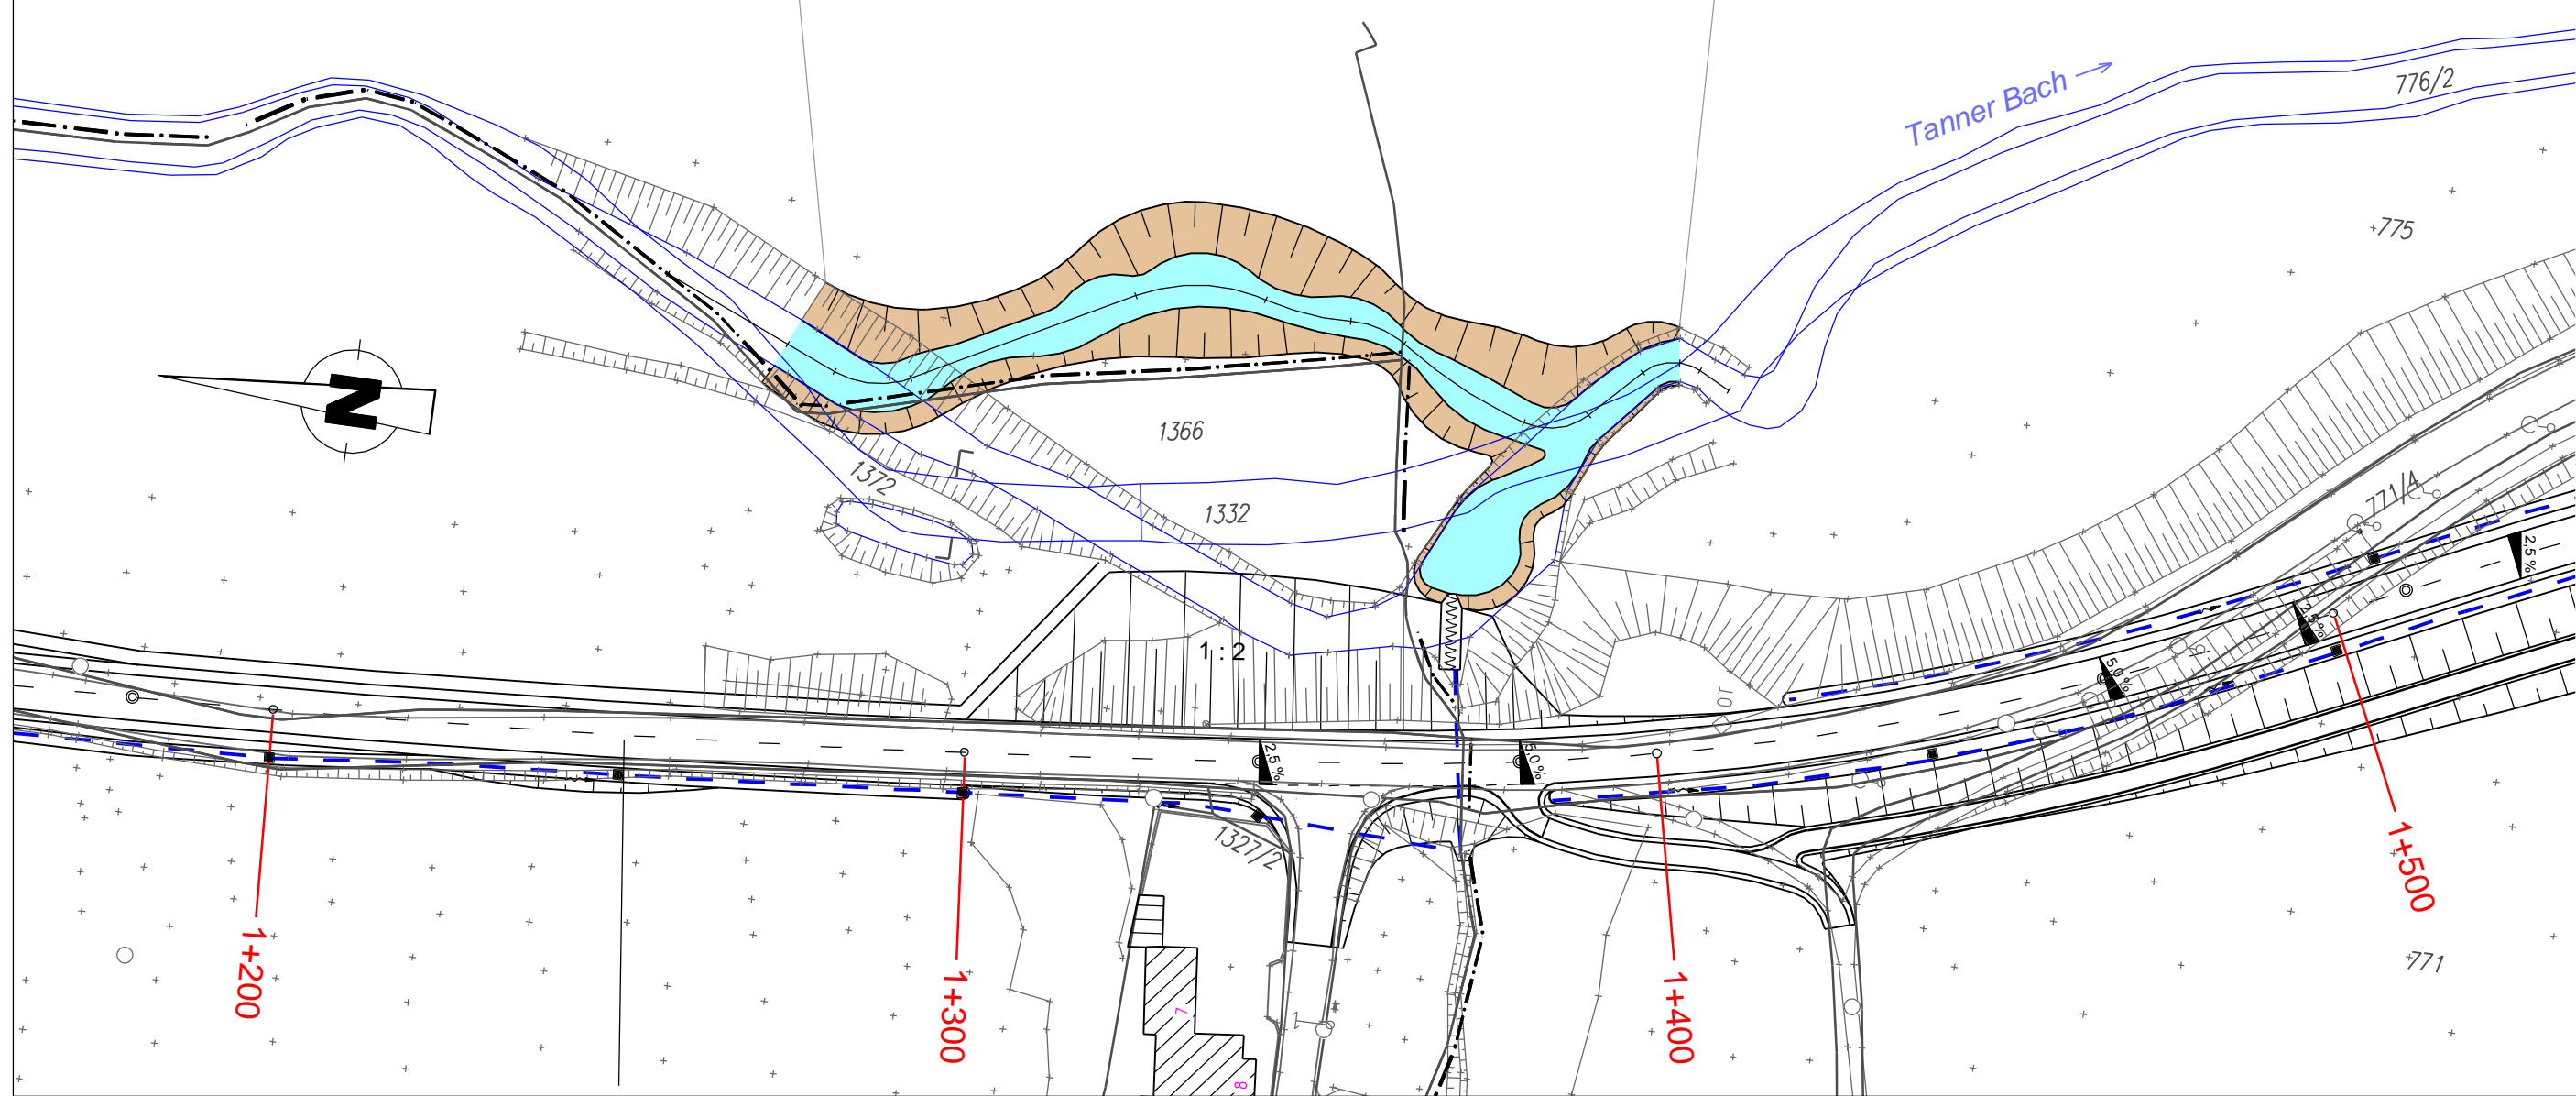

Nr.	Art der Änderung	Datum	Name

 <p>Freistaat Bayern Staatliches Bauamt Passau Am Schanzl 2, 94032 Passau, Tel. 0851/5017-01</p>	<p>Unterlage 13.2.2</p> <p>Blatt Nr. 1</p>
	<p>Datum</p> <p>Zeichen</p>
<p>PLANFESTSTELLUNG</p> <p>St 2090; Tann - (Untertürken) B 20</p> <p>Ausbau südlich Tann</p> <p>Abschnitt 120; Stat. 0,600 - Abschnitt 100; Stat. 0,115</p>	
<p>gearbeitet</p> <p>gezeichnet</p> <p>geprüft</p>	<p>Mai 2011</p> <p>Mai 2011</p> <p>Mai 2011</p>
<p>Lageplan und Längsprofil</p> <p>Bachverlegung Teil 1</p> <p>Maßstab 1 : 1000 / 100</p>	
<p>Aufgestellt: Pfarrkirchen, den 20.05.2014 Staatliches Bauamt</p> <p>Wurka, Ltd. Baudirektor</p>	
<p>Projekt: PLAFE-TannSued</p>	<p>Datei:</p>

überholt, siehe Deckblatt vom 01.02.2022