

Landkreis Rottal-Inn
Regierungsbezirk Niederbayern


Gemarkung Unterdietfurt
Gemeinde Unterdietfurt

380-kV-Leitung Altheim - Matzenhof Teilabschnitt 2 : 380-kV-Ltg. Adlkofen-Matzenhof B152

Lageplan / Bauwerksplan Mast Nr. 94

- 1 380-kV-Ltg. Adlkofen - Matzenhof B152
Errichtung von Mast Nr. 121 (B116) - Mast Nr. 34 (B153)
- 3 220-kV-Ltg. Alheim - Landesgrenze (St. Peter) B104
Abbau zwischen von Mast Nr. 26 und bis Mast Nr. 243
- 4 Schutzgerüst
an Straßen und Wegen
- 22 220-kV-Ltg. Alheim - Landesgrenze (St. Peter) B104
Freileitungsprovisorium / Baueinsatzkabelprovisorium zwischen Mast Nr. 159 und Mast Nr. 165

Legende:

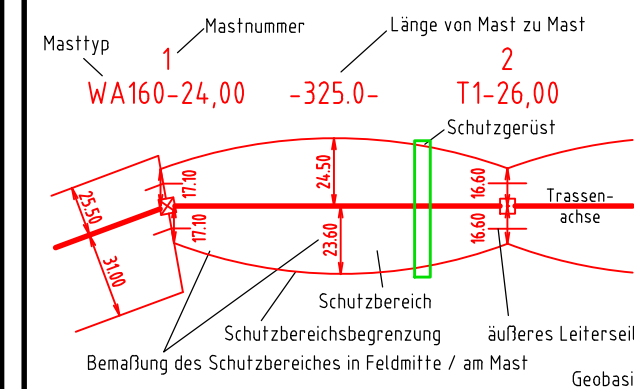

Deckblatt

- Grenzen:**
- Land: [Symbol]
 - Kreis: [Symbol]
 - Stadt./Gem./Markt: [Symbol]
 - Gemarkung: [Symbol]
 - Flur: [Symbol]
 - Flurstück: [Symbol]
 - Flurbereinigung: [Symbol]
 - Antrag weiterhin gültig: [Symbol]
 - Antrag geändert: [Symbol]
 - Deckblatt Neuer Stand: [Symbol]
- Legende:**
- 5 Bauwerksnummer
 - 37 Flurstücksnummer
 - vorübergehende Beanspruchung: [Symbol]
 - Mastzufahrt: [Symbol]
 - Abspannmast: [Symbol]
 - Tragmast: [Symbol]
 - Rückbau Hoch- u. Mittelsp.-Ltg.: [Symbol]
 - Freileitungsprovisorium/ Baueinsatzkabel: [Symbol]
- Geobasisdaten: Bayerische Vermessungsverwaltung

Planfeststellungsunterlage

Aufgestellt
Bayreuth, -01.01.2020
TenneT TSO GmbH, 12.08.2022

i.V. gez. Thomas Ehrhardt-Unglaub i.A. gez. Dirk Daßler

		Maßstab 1 : 2500	Einheit Meter
	Datum	Name	
	Bearb. 20.12.2017	Chapman	
	Gepr. 20.12.2017	Temmeyer	
	Norm		
	Servicebereich CeGIT		
Zust.	Änderung	Datum	Name Urspr.: