

380-kV-Leitung Altheim - Matzenhof
Teilabschnitt 2 : 380-kV-Ltg. Adlkofen-Matzenhof B152

Lageplan / Bauwerksplan

Mast Nr. 195 - Mast Nr. 201

- 1 380-kV-Ltg. Adlkofen - Matzenhof B152
Errichtung von Mast Nr. 121 (B116) - Mast Nr. 34 (B153)
- 3 220-kV-Ltg. Altheim - Landesgrenze (St. Peter) B104
Abbau zwischen von Mast Nr. 26 und bis Mast Nr. 243
- 4 Schutzgerüst
an Straßen und Wegen

Legende:

Deckblatt

Masttyp 1 Mastnummer Länge von Mast zu Mast

WA160-24,00 -325,0- T1-26,00

37 Bauwerksnummer

vorübergehende Beanspruchung

Mastzufahrt

Abspannmast

Tragmast

Rückbau Hoch- u. Mittelsp.-Ltg.

Freileitungsprovisorium/ Baueinsatzkabel

Geobasisdaten: Bayerische Vermessungsverwaltung

Grenzen:

Land

Kreis

Stadt/Gem./Markt

Gemarkung

Flur

Flurstück

Flurbereinigung

Antrag weiterhin gültig

Antrag geändert

Deckblatt Neuer Stand

Planfeststellungsunterlage

Aufgestellt
Bayreuth, TenneT TSO GmbH


08.01.2018
12.08.2022

i.V. gez. Thomas Ehrhardt-Unglaub i.A. gez. Dirk Dafler


	Maßstab 1: 2500	Einheit Meter
---	--------------------	------------------

	Datum	Name
Bearb.	20.12.2017	Chapman
Gepr.	20.12.2017	Temmeyer
Norm		

Servicebereich CeGIT

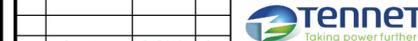

A	Deckblatt	15.07.2020	Pa
Zust.	Änderung	Datum	Name
			Urspr.

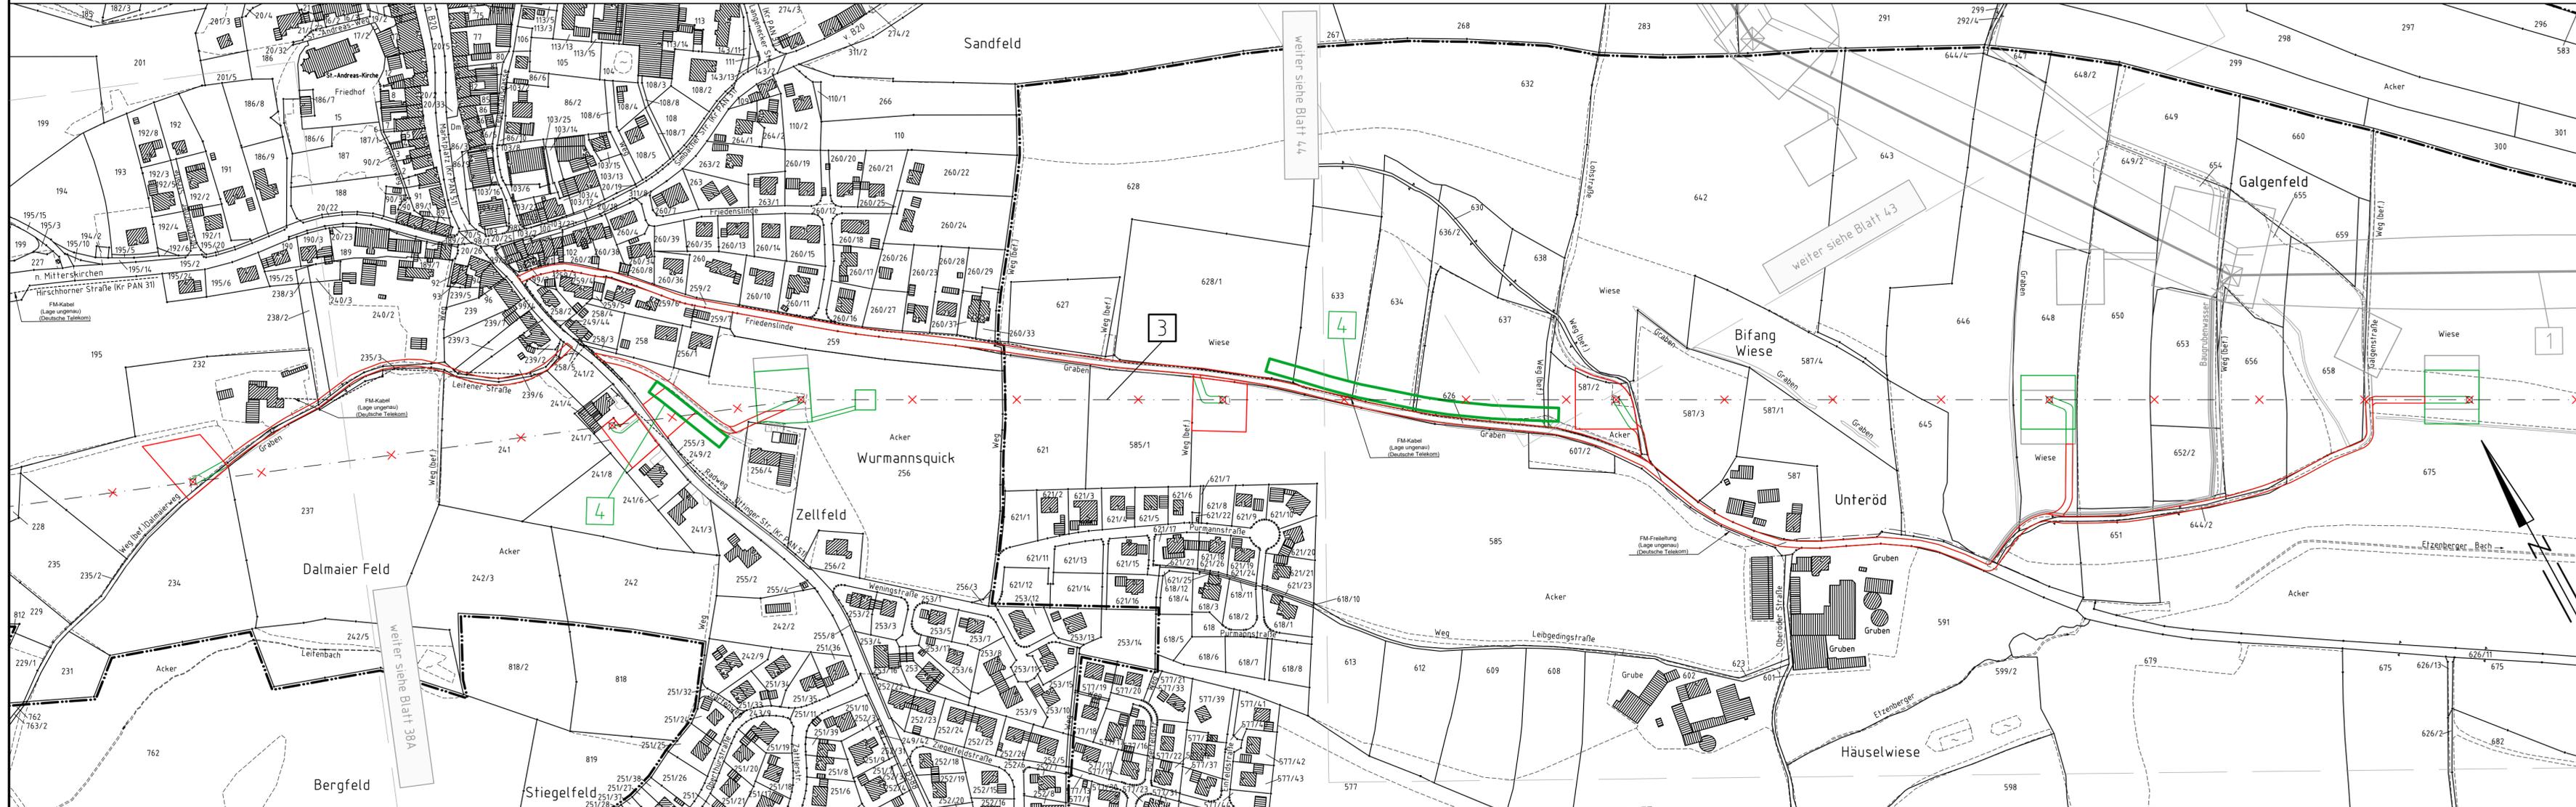

Gemarkung Hirschhorn
Markt Wurmansquick

Gemarkung Wurmansquick
Markt Wurmansquick

Landkreis Rottal-Inn
Regierungsbezirk Niederbayern

Gemarkung Hickerstall
Markt Wurmansquick