

380-kV-Leitung Altheim - Matzenhof

Teilabschnitt 2 : 380-kV-Ltg. Adlkofen-Matzenhof B152

Lageplan / Bauwerksplan

Mast Nr. 163 - Mast Nr. 166

- 1 380-kV-Ltg. Adlkofen - Matzenhof B152
Errichtung von Mast Nr. 121 (B116) - Mast Nr. 34 (B153)
- 3 220-kV-Ltg. Altheim - Landesgrenze (St. Peter) B104
Abbau zwischen von Mast Nr. 26 und bis Mast Nr. 243
- 4 Schutzgerüst
an Straßen und Wegen
- 34 220-kV-Ltg. Altheim - Landesgrenze (St. Peter) B104
Freileitungsprovisorium / Baueinsatzkabelprovisorium zwischen Mast Nr. 226 und Mast Nr. 240

Legende:

Masttyp 1 Masnummer Länge von Mast zu Mast

WA160-24,00 -325,0- T1-26,00

Deckblatt

5 Bauwerksnummer

37 Flurstücksnummer

vorübergehende Beanspruchung

Mastzufahrt

Abspannmast

Tragmast

Rückbau

Hoch- u. Mittelsp.-Ltg.

Freileitungsprovisorium/ Baueinsatzkabel

Grenzen:

Land

Kreis

Stadt/Gem./Markt

Gemarkung

Flur

Flurstück

Flurbereinigung

Antrag weiterhin gültig

Antrag geändert

Deckblatt Neuer Stand

Bemafung des Schutzbereiches in Feldmitte / am Mast

Schutzgerüst

Schutzbereich

Schutzbereichsbeengrenzung

äußeres Leiterseil

Trassenachse



Geobasisdaten: Bayerische Vermessungsverwaltung


Planfeststellungsunterlage

Aufgestellt
Bayreuth,
TenneT TSO GmbH

08.01.2018
12.08.2022

i.V. gez. Thomas Ehrhardt-Unglaub i.A. gez. Dirk Daßler

		Maßstab 1 : 2500	Einheit Meter
	Datum	Name	
	Bearb. 20.12.2017	Chapman	
	Gepr. 20.12.2017	Temmeier	
	Norm		
Servicebereich CeGIT			
			
Zust.	Änderung	Datum	Name
A	Deckblatt	15.07.2020	Pa
Urspr.: _____			

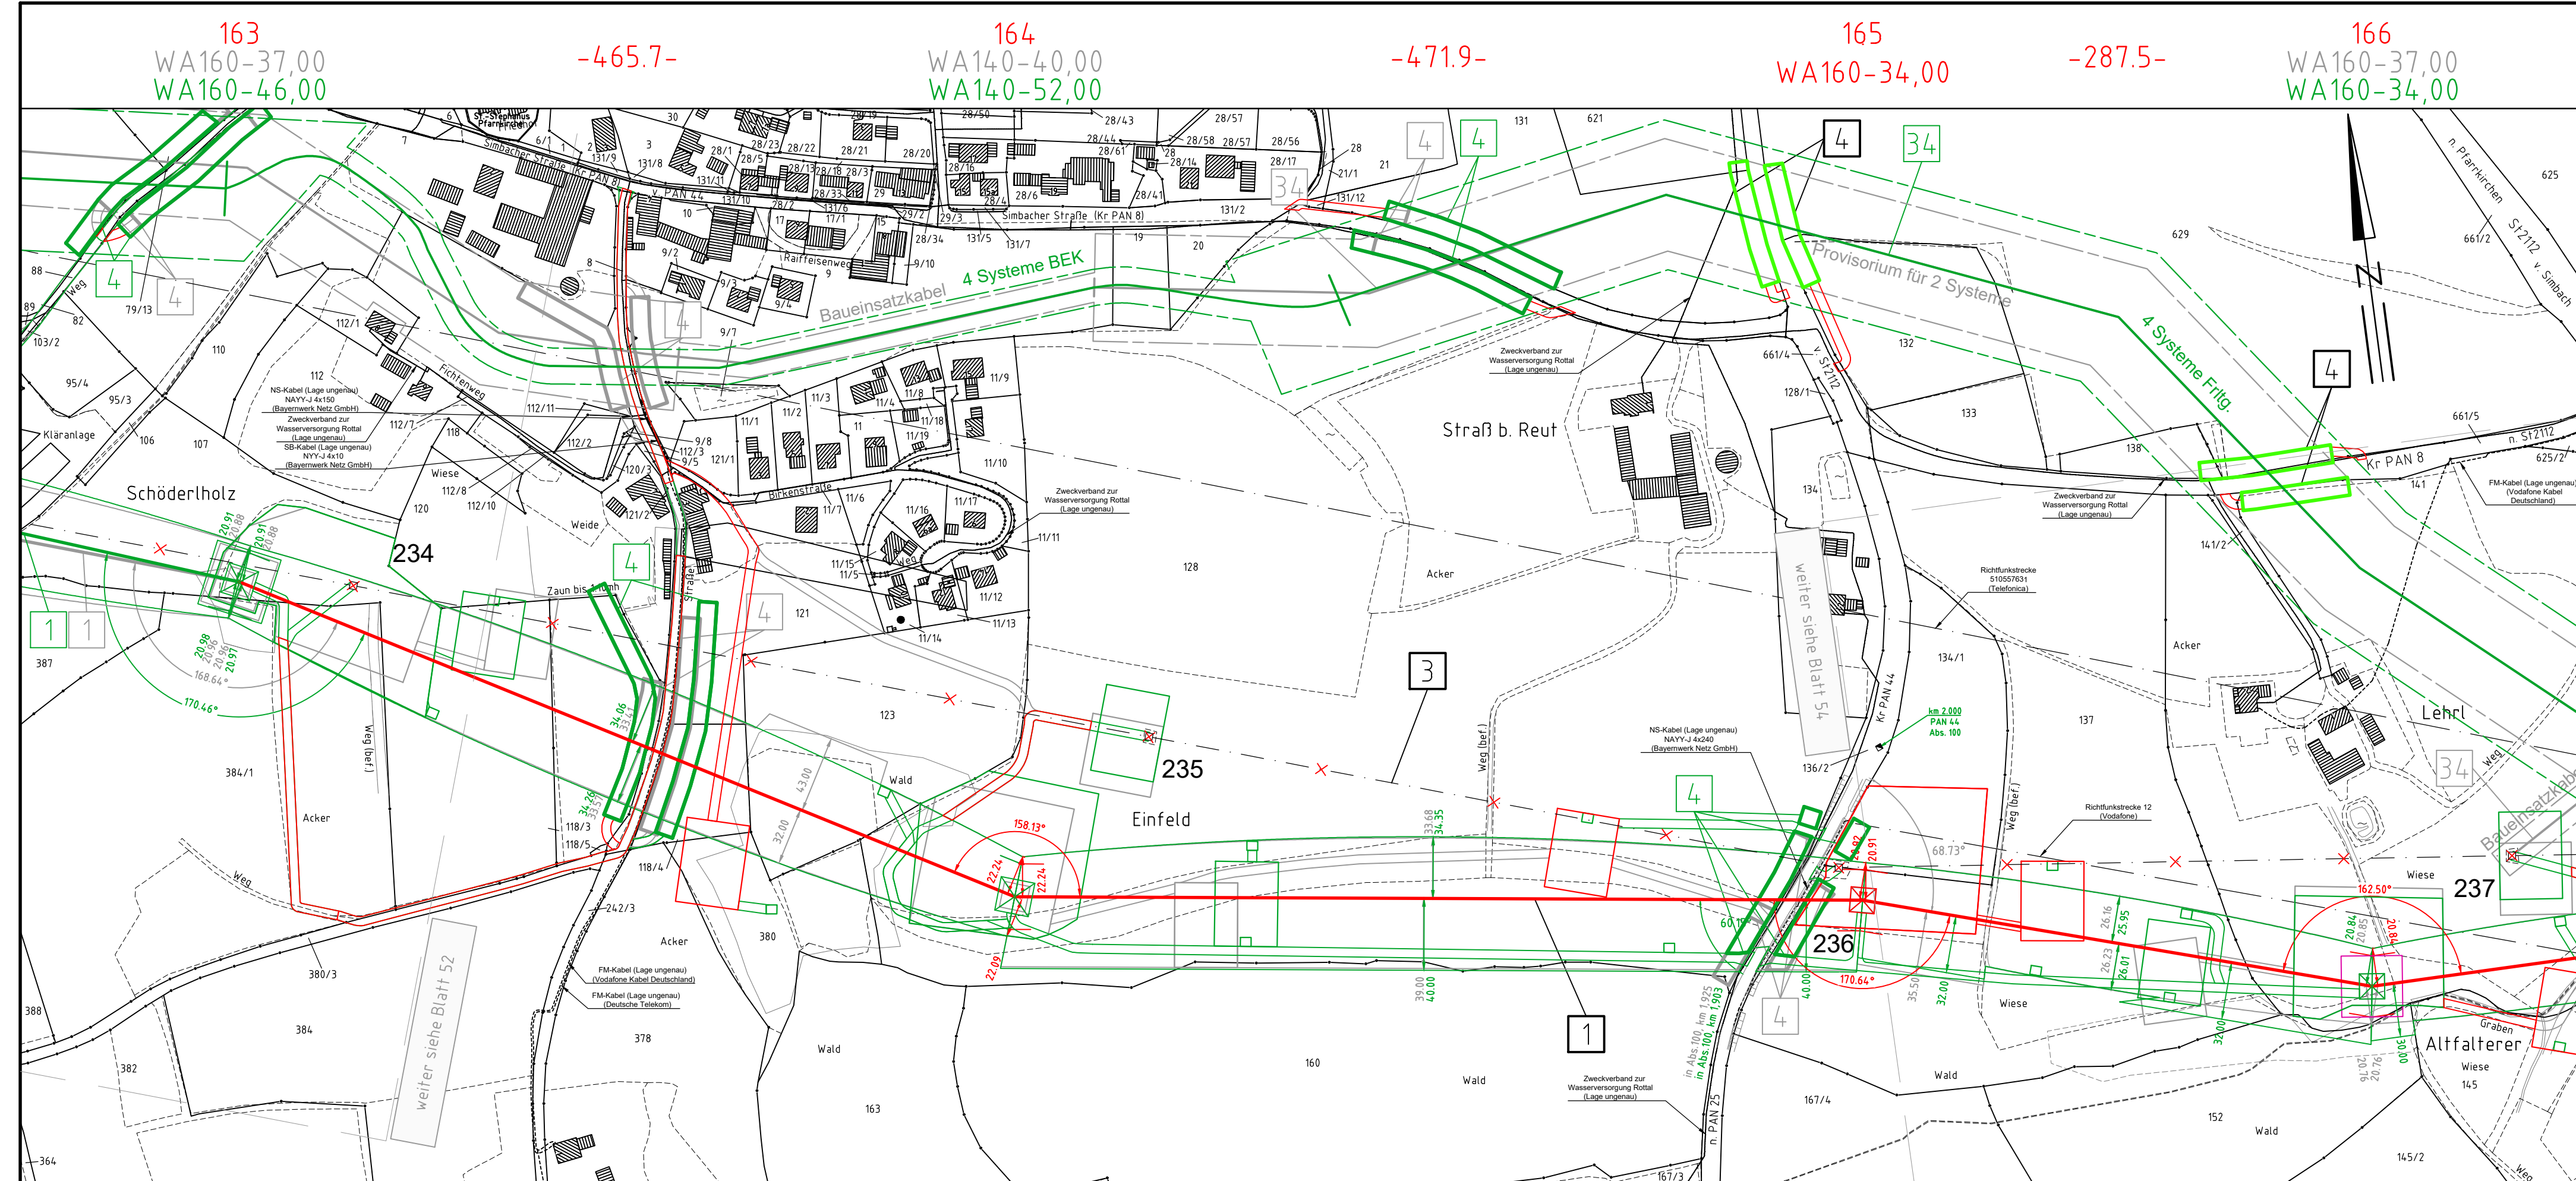

Landkreis Rottal-Inn
Regierungsbezirk Niederbayern

Gemarkung Reut
Gemeinde Reut