


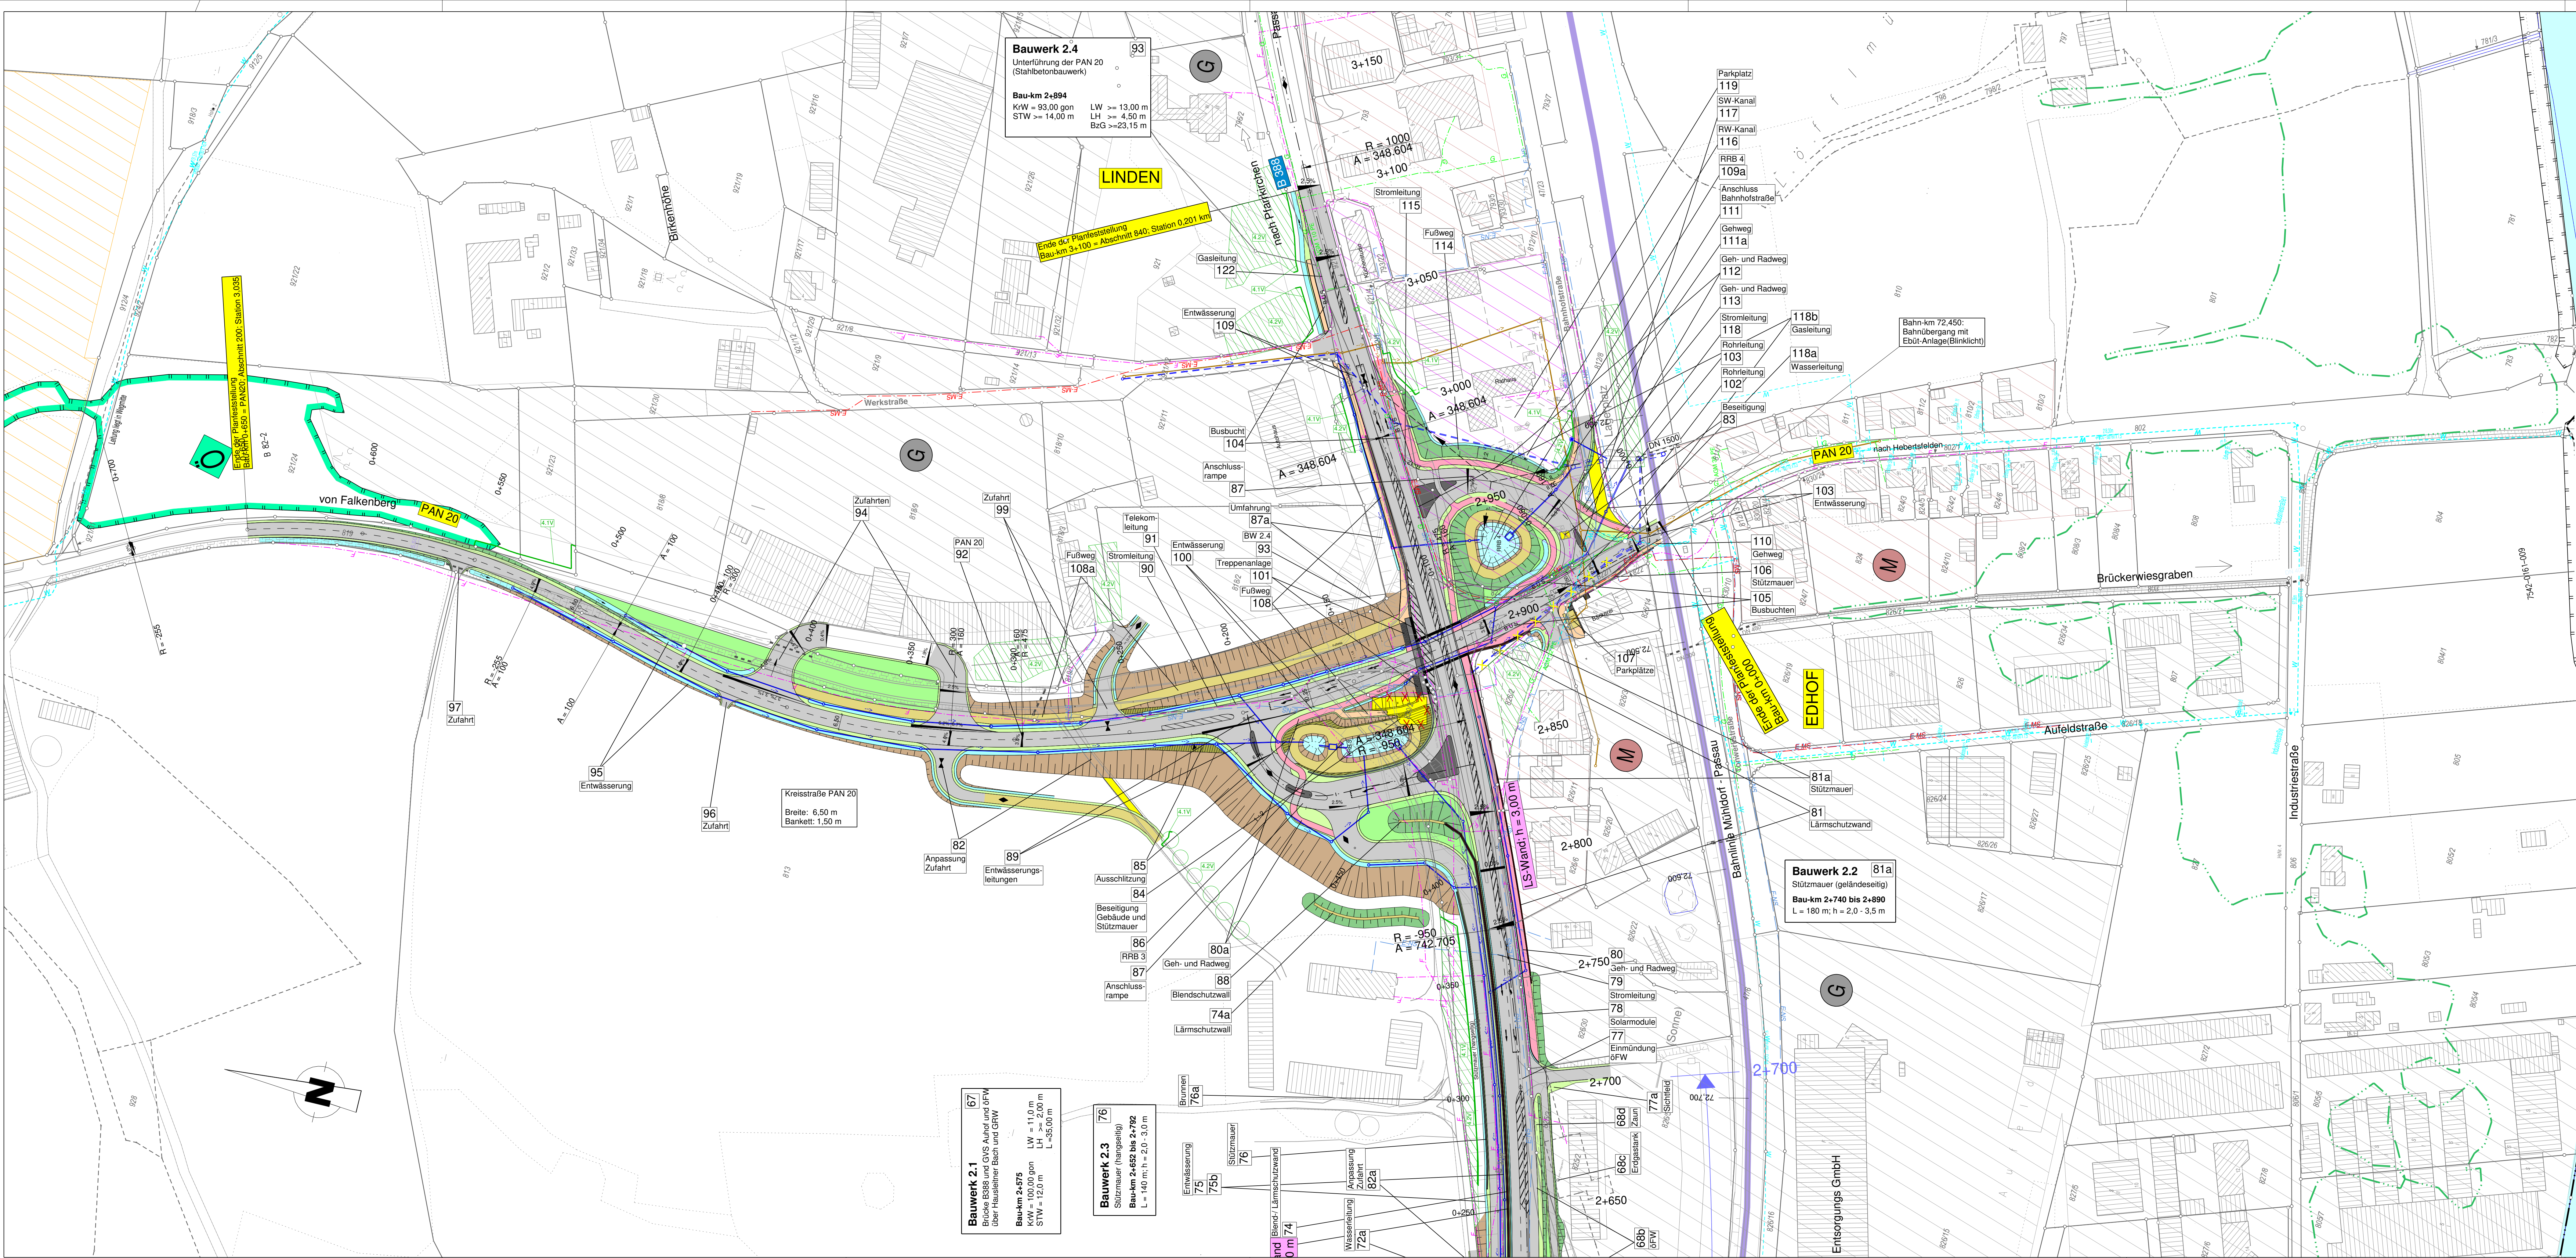

Flächennutzung:

- W: reines und allgemeines Wohngebiet, Kleinsiedlungsgebiet
- M: Gewerbegebiet, Industriegebiet
- S: Sondergebiete (Schulen, Heime, Krankenhäuser)
- B: Biotop

Entwässerung und Leitungen:

- DN500: best. Durchlass / neuer Durchlass
- gepl. Rohrleitung
- Muldenentlauf / Kontrollschacht
- Wasserleitung
- Abwasserleitung
- Niederspannungs Freileitung / Kabel
- Hochspannungs Freileitung / Kabel
- Farmleitung Freileitung / Kabel

Verwaltungsgrenzen:

- Gemeindengrenze
- Gemarkungsgrenze

Zeichenerklärung:

Planung:

- Lärmschutzwand
- ÖFW (Sturmwind befestigt)
- Einschnittsboschung
- Mulde / Rauhbetulde
- Balkent
- Fahrbahn
- Trennstreifen
- Geh-/Radweg
- Dammboschung
- Graben
- ÖFW (Wasserberg, Decke)
- Lärmschutzwand

H = 15 000 m

Negungsberechnung mit Angabe von Gefälle (-) und Steigung (+) in Prozent. Länge der Gefälle (Steigung) Strecke und Halbmesser

Gradienten Hoch- / Tiefpunkt


Fahrbahneinengung

Gebäudebruch

Rekultivierung / Eindeutung

Auffüllung / Ausschüttung

41: Bauwerksnummer

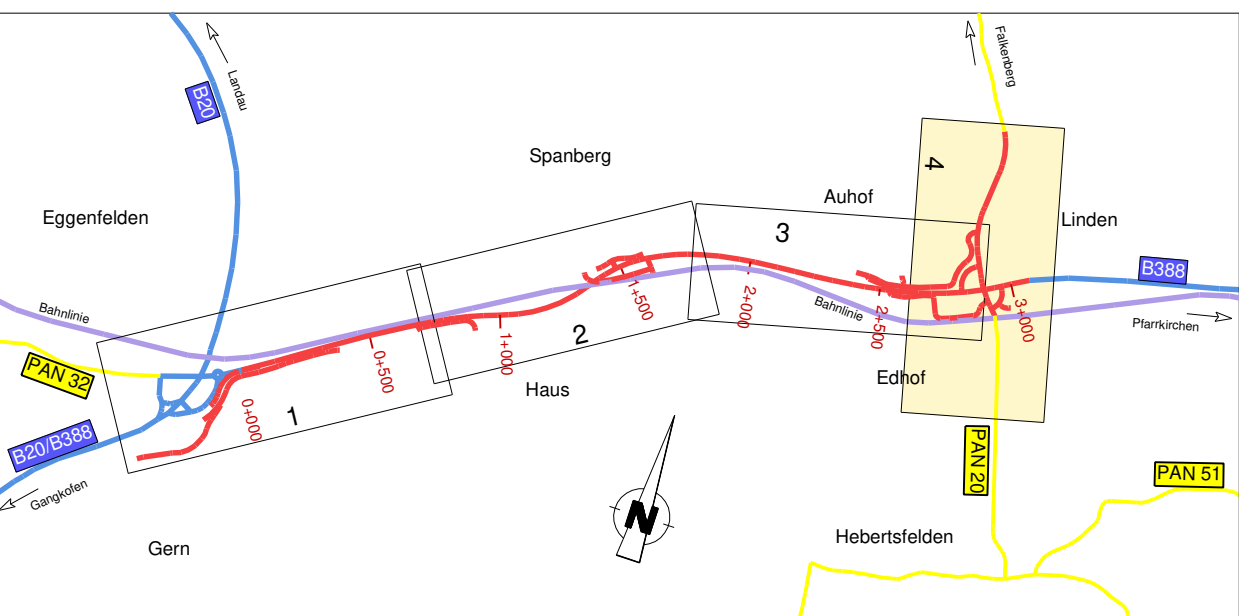

Planfeststellung

vom 20.12.2007
mit Deckblättern vom 01.03.2018

Tektur vom 03.03.2025

Teilplanfeststellung für den Ausbau der B 388
zwischen Auhof und Lindenberg
(mit Umbau Knoten B 388 / PAN 20)

Bau-km 1+900 – Bau-km 3+100
B 388_820_1,962 – B 388_840_0,201

Staatliches Bauamt Passau
Pfarrkirchen, den 03.03.2025

St ü m p f l, Baudirektor

 BBi INGENIEURE GMBH	Niederlassung Dingolfing Marianplatz 15 D-94130 Dingolfing Tel: +49 8731 3165-0 Fax: +49 8731 3165-10 www.bbi-ingenieure.de				
	bearbeitet	Juli 2024	Moser	Datum	Zeichen
	gezeichnet	Juli 2024	Moser	Datum	Zeichen
	geprüft	Juli 2024	Windpassinger	Datum	Zeichen

 Freistaat Bayern Staatliches Bauamt Passau Am Schandl 2, 94032 Passau, Tel. 0951/5017-91			Unterlage	7.1
			Blatt Nr.	4
PLANFESTSTELLUNG	bearbeitet			
	gezeichnet			
B 388; (Vilsbiburg) - (Pfarrkirchen) Ausbau zw. Eggenfelden - Pfarrkirchen Zusatzfahrstreifen BAI mit Umbau Knoten B 388 / PAN 20	geprüft		Feb. 2025	Hofbauer
	Lageplan Teil 4 - Knoten Edhof Bau-km 2+700 bis Bauende			
Abschnitt 820: Station 0,072 km - Abschnitt 840: Station 0,171 km (Bau-km 0+000 - Bau-km 3+070)		Maßstab 1 : 1000		
Aufgestellt: Pfarrkirchen, den 01.03.2018 Staatliches Bauamt				
gez. R. W u l k a, Ltd. Baudirektor				
Projekt: 206040 SBA PA Ausbau B388 BAI		Datum:		