

Deckblatt

LAGEPLAN

110-kV-Leitung
Rottersdorf - Sand


Mast Nr. 267 - Mast Nr. 7

Maßstab 1: 2500
Dienstbarkeitsflächen

Planfeststellungsunterlage
Bayreuth, 17.07.2012
E.ON Netz GmbH

Gemarkung	Gemeinde	Landkreis
Rottersdorf Grafling Stephansposching	Stephansposching Straßkirchen Stephansposching	Deggendorf Straubing-Bogen Deggendorf

Firma	Format	Massstab	Massenheit
GA Hochspannung Leitungsbau		1:2500	m
Zugehörigkeit	Rottersdorf - Sand		
Benennung	Mast 267 - Mast 7	Bezeichnung	062
Spannungsebene	110-kV	Datum	Name
Art/Gruppe	D / Lageplan	Zählteil/Bl.Nr.	01 / 01 06 Bl.
Zustand	Version: 12.01.07	Bearb.	31.01.05 Balsen
Ident		Gepr.	
Ursprungsnummer		Eigen-Nr.	ZS-TL-

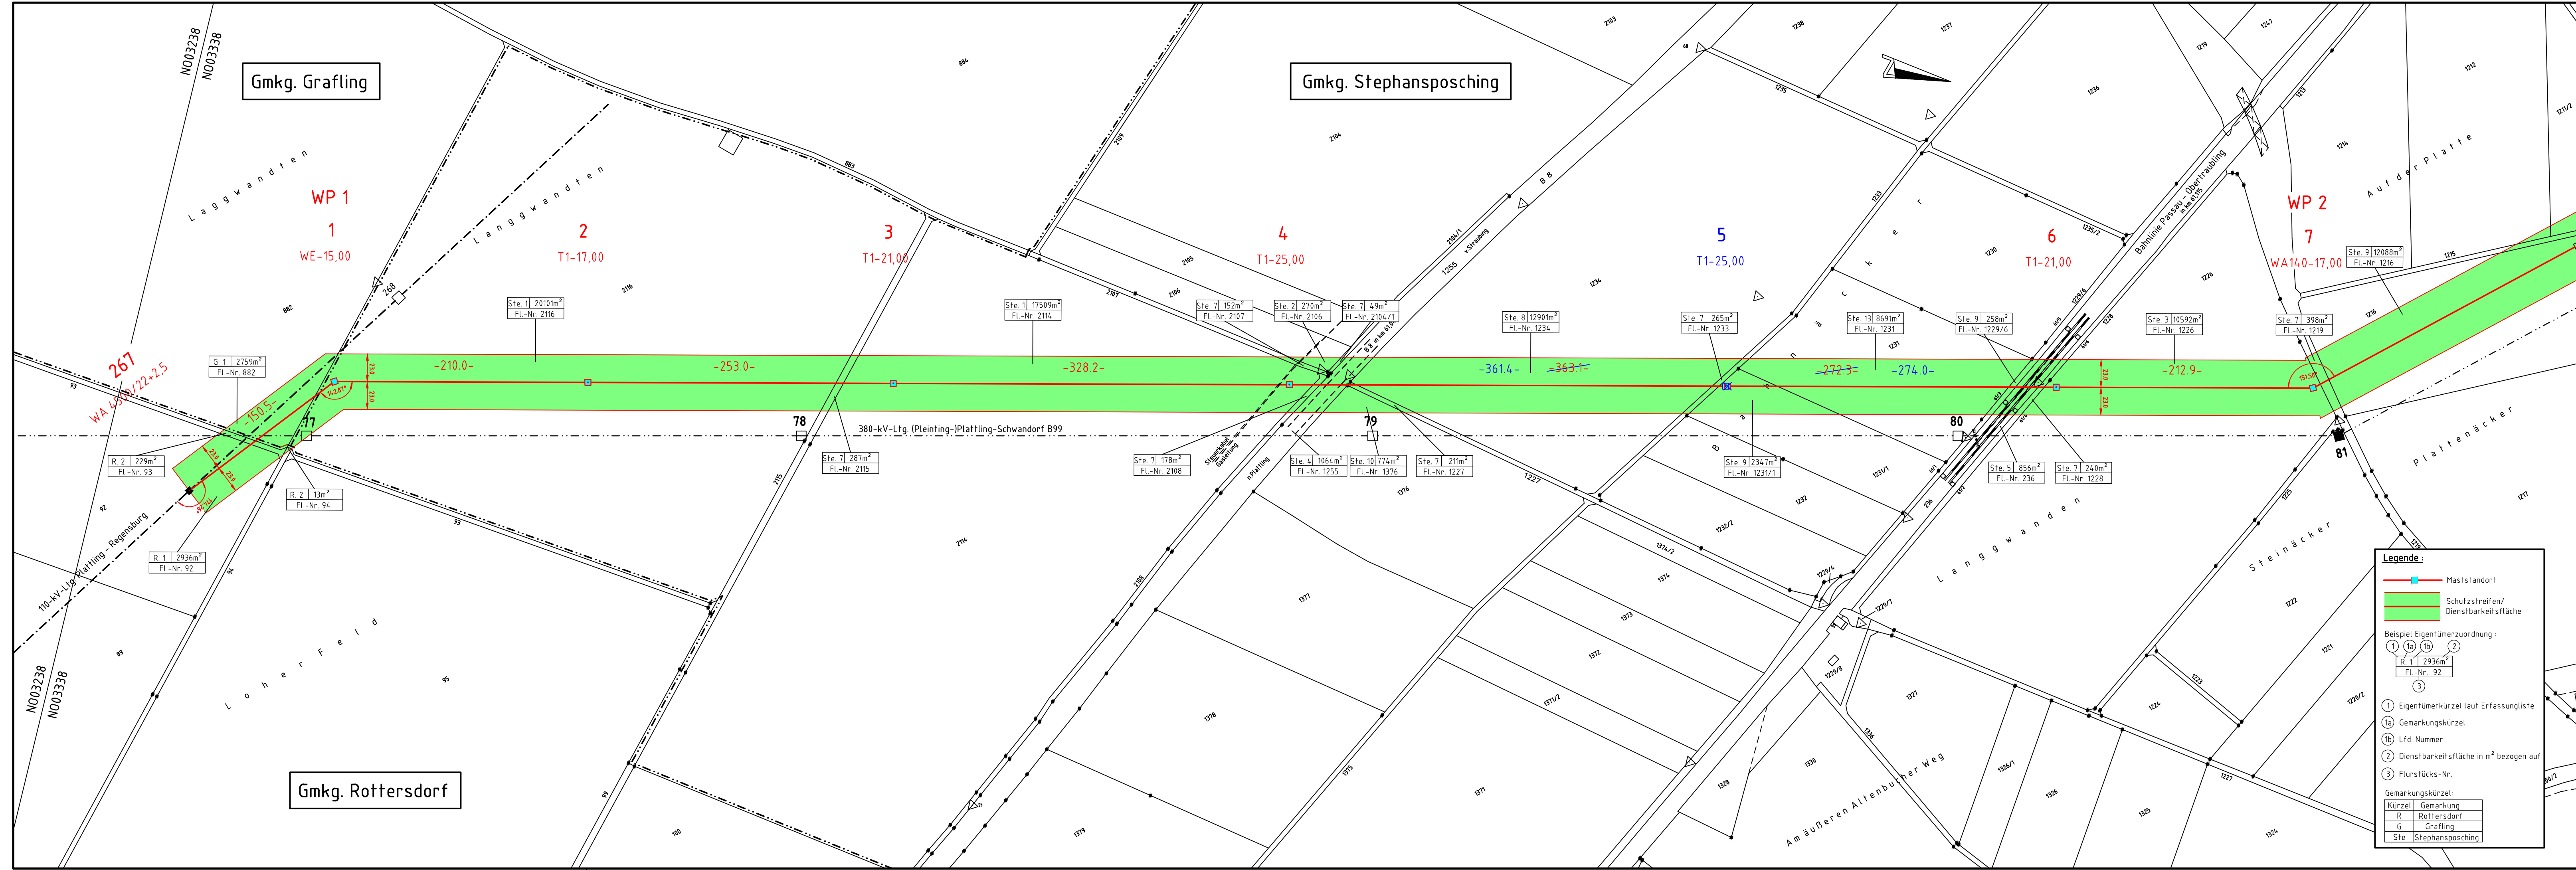

Legende:

- Maststandort
- Schutzstreifen/ Dienstbarkeitsfläche

Beispiel Eigentümerzuordnung:

- 1 Eigentümerkürzel laut Erfassungliste
- 1a Gemarkungskürzel
- 1b Lfd. Nummer
- 2 Dienstbarkeitsfläche in m² bezogen auf
- 3 Flurstücks-Nr.

Gemarkungskürzel:

Kürzel	Gemarkung
R	Rottersdorf
G	Grafling
Ste	Stephansposching

Trassenänderung: Mast 5 Verschiebung um 1,67 m Ri Mast 4, 18.06.2012. Bilobrk, GA-HLB