

Unterlage 9.2




380-kV-Anschlussleitung KW Haiming - UW Simbach


Lageplan

Mast-Nr. 7 - Mast-Nr. 10

Legende:

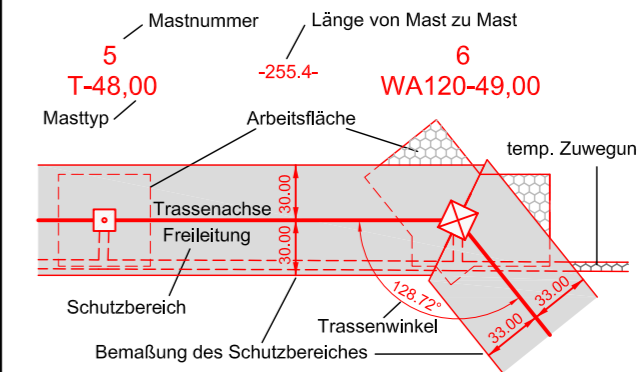

Grenzen:

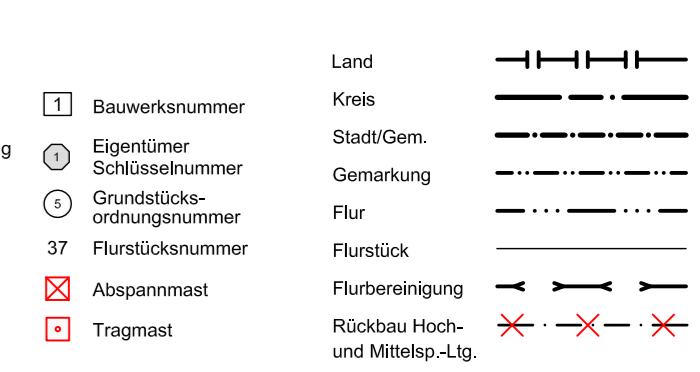

Vorhabensträgerin: **OMV** Kraftwerk Haiming GmbH
Haiminger Straße 1
D-84489 Burghausen

Generalplaner: **FICHTNER** GmbH & Co. KG
Sarweystraße 3
70191 Stuttgart

Planfeststellungsunterlage

Aufgestellt
Burghausen, 01.06.2012
Roland Voch

Satzungsgemäß ausgelegen in der Zeit
vom
bis
Zeit und Ort der Auslegung sind vor Auslegung ortsüblich bekannt gemacht
worden
Gemeinde:

Firma: **K2E**
K2 Engineering GmbH

Maßstab: **1:2000**

Einheit: **Meter**

Datum	Name
Bearb. 10.04.2012	Vocht
Gepr. 12.04.2012	Flemme
Zustand	Gültig
Org.-Einheit NAL	-

Dienstsiegel/Unterschrift

Planfeststellungsbehörde

Landkreis Altötting

Gemeinde Haiming
Gemarkung Daxenthaler Forst

Gemeinde Haiming
Gemarkung Piesing