

Unterlage 9.2




380-kV-Anschlussleitung KW Haiming - UW Simbach


Lageplan

Mast-Nr. 15 - Mast-Nr. 18

Legende:

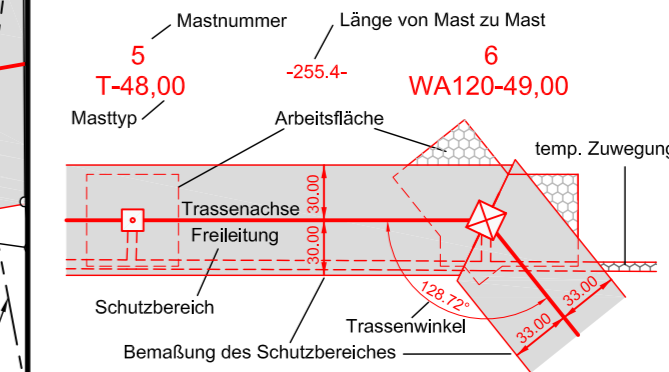

Grenzen:

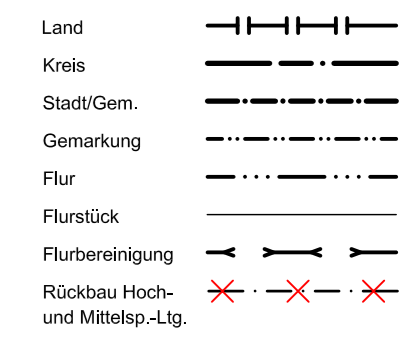

Vorhabensträger: **OMV Kraftwerk Haiming GmbH**
Haiminger Straße 1
D-84489 Burghausen

Generalplaner: **FICHTNER GmbH & Co. KG**
Sarweystraße 3
70191 Stuttgart

Planfeststellungsunterlage

Aufgestellt
Burghausen, 01.06.2012

Robert Vack

Satzungsgemäß ausgelegen in der Zeit
vom
bis

Zeit und Ort der Auslegung sind vor Auslegung ortsüblich bekannt gemacht worden

Gemeinde:

Firma: **K2E**
K2 Engineering GmbH

Maßstab: 1:2000

Einheit: Meter

Dienstsigel/Unterschrift

Planfeststellungsbehörde

| Datum | Name |
|-------------------|--------|
| Bearb. 10.04.2012 | Vocht |
| Gepr. 12.04.2012 | Flemme |
| Zustand | Gültig |
| Org.-Einheit NAL | - |

| Zust. | Änderung | Datum | Name |
|-------|----------|-------|------|
| | | | |

Landkreis Altötting

Gemeinde Haiming
Gemarkung Haiming