


Regierungsbezirk Niederbayern  
Landkreis Kelheim  
Gemeinde Ihrlerstein  
Gemarkung Neukelheim

GJR Ihrlerstein I

Zeichenerklärung	
<b>Planung</b>	<b>Immissionschutz</b>
Einschnittsbleichung / Abtrag	Objekt Nr. ohne / mit Grenzwertüberschreitung
Mulde mit Fließrichtung	Gebäude mit / ohne Grenzwertüberschreitung
Bauwerk mit Adresse	Berechnungsergebnisse siehe U 17
Dammböschung / Auftrag	Lärmschutzwand
Entwässerungsgraben mit Fließrichtung	Lärmschutzwand
Straßenentwässerung	
Wirtschaftsweg, bit. bef.	
Wirtschaftsweg, unbef.	
	<b>Verwaltung</b>
	Gemarkungsgrenze
	Flurstücksgrenze
	Jagdgenossenschaftsgrenzen
<b>Sonstiges</b>	freizuhaltendes Sichtfeld
Rückfallfläche / Abbruch	Baufeldgrenze
<b>Versorgungseinrichtungen</b>	
vorhanden	geplant
Trinkwasserleitung	E-Freileitung
E-Kabel	Fernmeldeleitung
Schmutzwasserleitung	Gasleitung
<b>Entwässerung</b>	
vorhanden	geplant
Rohrdurchlass DN 300 mit Fließrichtung	Straßenablauf Kontrollschacht
<b>Schutzgebiete</b>	<b>Flächennutzung</b>
Überschwemmungsgebiet	Wohngebiet
Wasserschutzzone III	Mischgebiet
geschütztes Biotop	Gewerbegebiet
Bodendenkmal	Gemeindebedarf
	Alliast

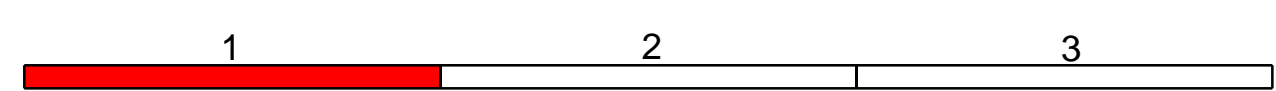

Staatliches Bauamt Landshut		bearbeitet: Nov. 2021	Revisor:
Innere Regensburger Str. 7 - 8		gezeichnet: Nov. 2021	Müll/Straß
84034 Landshut		geprüft: Nov. 2021	Kutter
Tel.: 0671/9254-001, Fax: 0671/9254-158, www.stbala.bayern.de		PSP Nr.: 8215-AL3A0016-00.00.10	
		Projekt: L2233_AUS_Kelheim-Interieur_FE	

Nr.	Art der Änderung	Datum	Zeichen

## Feststellungsentwurf

Straßenbauverwaltung Freistaat Bayern		Unterlage / Blatt-Nr.: 5 / 1
Staatliches Bauamt Landshut		Lageplan
Straße / Abschn.-Nr. / Station: St 2233_300_0210 - St 2233_320_0956		Maßstab: 1 : 1000
PROJIS-Nr.: --		
St 2233 Kelheim - St 2660 (Hemau)		
Ausbau Kelheim - Ihrlerstein		
Bau-km 0+400 bis 2+540		
aufgestellt: Staatliches Bauamt Landshut		
Bayerischer Ministerpräsident		
Landshut, den 19.11.2021		