

Landkreis Regen
Stadt Regen
Gmkg. Rinchnachmünd

BW 0-1
Überführung über B11
Bau-km 0+377
LW = 20,00 m; St.W = 21,20 m
LH > 4,70 m
Kr.W. = 82,34 gon
Br. zw. Gel. = 1,80m + 6,50m + 1,80m

BW 0-2
Unterführung öFW mit Graben
- Rahmenbauwerk -
Bau-km 0+494
LW > 6,50 m
LH > 4,70 m
Kr.W. = 99,80 gon
Breite BW = 45,00 m

BW 0-3
Unterführung öFW
- Rahmenbauwerk -
Bau-km 0+755
LW > 5,50 m
LH > 5,00 m
Kr.W. = 90,90 gon
Breite BW = 51,00 m

Zeichenerklärung

Flächennutzung:
 (W) röhres und allgemeines Wohngebiet, Kleinsiedlungsgebiet
 (M) Kerngebiet, Dorfgebiet, Mischgebiet
 (G) Gewerbegebiet, Industriegebiet
 (S) Sondergebiete (Schulen, Heime, Krankenhäuser)
 (D) Biotop

Entwässerung und Leitungen:
 DN500 / DN500 best. Durchlass / neuer Durchlass
 gepfl. Rohrleitung
 Muldenentlauf / Kontrollschacht
 Wasserleitung
 Abwasserleitung
 Niederspannung Freileitung / Kabel
 Hochspannung Freileitung / Kabel
 Fernwärme Freileitung / Kabel

Verwaltungsgrenzen:
 Landkreisleitung
 Gemeindegrenze
 Gemarkungsgrenze

Planung:
 Lärmschutzwand
 ÖFW (abzumindest befestigt)
 Einschnittsboschung
 Mulde / Flußbettrinne
 Bankett
 Fahrbahn
 Trennstreifen
 Geh-/Radweg
 Dämmboschung
 Graben
 ÖFW (wassergeb. Decke)
 Lärmschutzwand

Entwässerung und Leitungen:
 H = 15 000 m
 Neigungsbrechpunkt mit Angabe von Gefälle (-) und Steigung (+) in Prozent, Länge der Gefälle (Steigungs-) Strecke und Halbmesser
 Gradienten Hoch- / Tiefpunkt
 Fahrbahnneigung
 Gebäudeabbruch
 Rekultivierung / Einzäunung
 Auffüllung / Ausschüttung
 (41) Bauwerksnummer
 (XX/V) Vermeidungsmaßnahme
 (XX/A) Ausgleichsmaßnahme
 (XX/G) Gestaltungsmaßnahme

Tektur vom 11.03.2021 R. W u f k a Ltd. Baudirektor

mit Rotkolorierung

Nr.	Art der Änderung	Datum	Name
1	Bau-km 2+400 bis 2+475: Fortführung öFW bis Flnr. 1093	Mai 2019	Buchbauer
2	Bau-km 2+360: Rückbau GVS bis zur letzten Erschließungsfunktion Flnr. 1096	Mai 2019	Buchbauer
3	Bau-km 1+917 bis 2+005: Abstufung GVS zum öFW; Erschließung 1555 u. 1556; Rückbau bis zur letzten Erschließungsfunktion	Mai 2019	Buchbauer
4	B11 alt öFW 805: Darstellung tatsächlicher Verlauf	Mai 2019	Buchbauer
5	B11 alt öFW 812/3: Darstellung tatsächlicher Verlauf	Mai 2019	Buchbauer
6	Bau-km 1+320: Anschluss Anwandweg an Fl.Nr. 805	April 2020	Buchbauer
7	nach Vorgabe MAQ 2008/16; Lichte Höhe bei BW 0-3 u. BW 1-1 mind. 5,00m	April 2020	Buchbauer
8	Bau-km 1+800: Einwand Nr. 1 u. 208; Geh- u. Radwegbrücke zur Waldweihnacht	April 2020	Buchbauer

Freistaat Bayern
Staatliches Bauamt Passau


Unterlage 7.1
Blatt Nr. 1
Datum Zeichen
bearbeitet Jan 2017 Schmidhuber / Gigl
gezeichnet Jan 2017 Gigl / Weber
geprüft Jan 2017 Berzl

Planfeststellung
B11 Deggendorf - Bayerisch Eisenstein

Verlegung bei Schweinhütt
Bau-km 0+000 - Bau-km 2+600
B11_1400_2_003 - B11:1400_4_769

Lageplan
Maßstab 1 : 1000
Aufgestellt: 10.02.2017
Deggendorf, den 21.06.2023
Nr. 32-4334/21-S167M
Regierung von Niederbayern
Landshut, 21.06.2023
W u f k a, Ltd. Baudirektor
Kiermaier
Regierungsdirktor

Projekt: B11_V32
Geobasisdaten: © Bayerische Vermessungsverwaltung (Darstellung der Flurkarte als Eigentumsnachweis nicht geeignet)

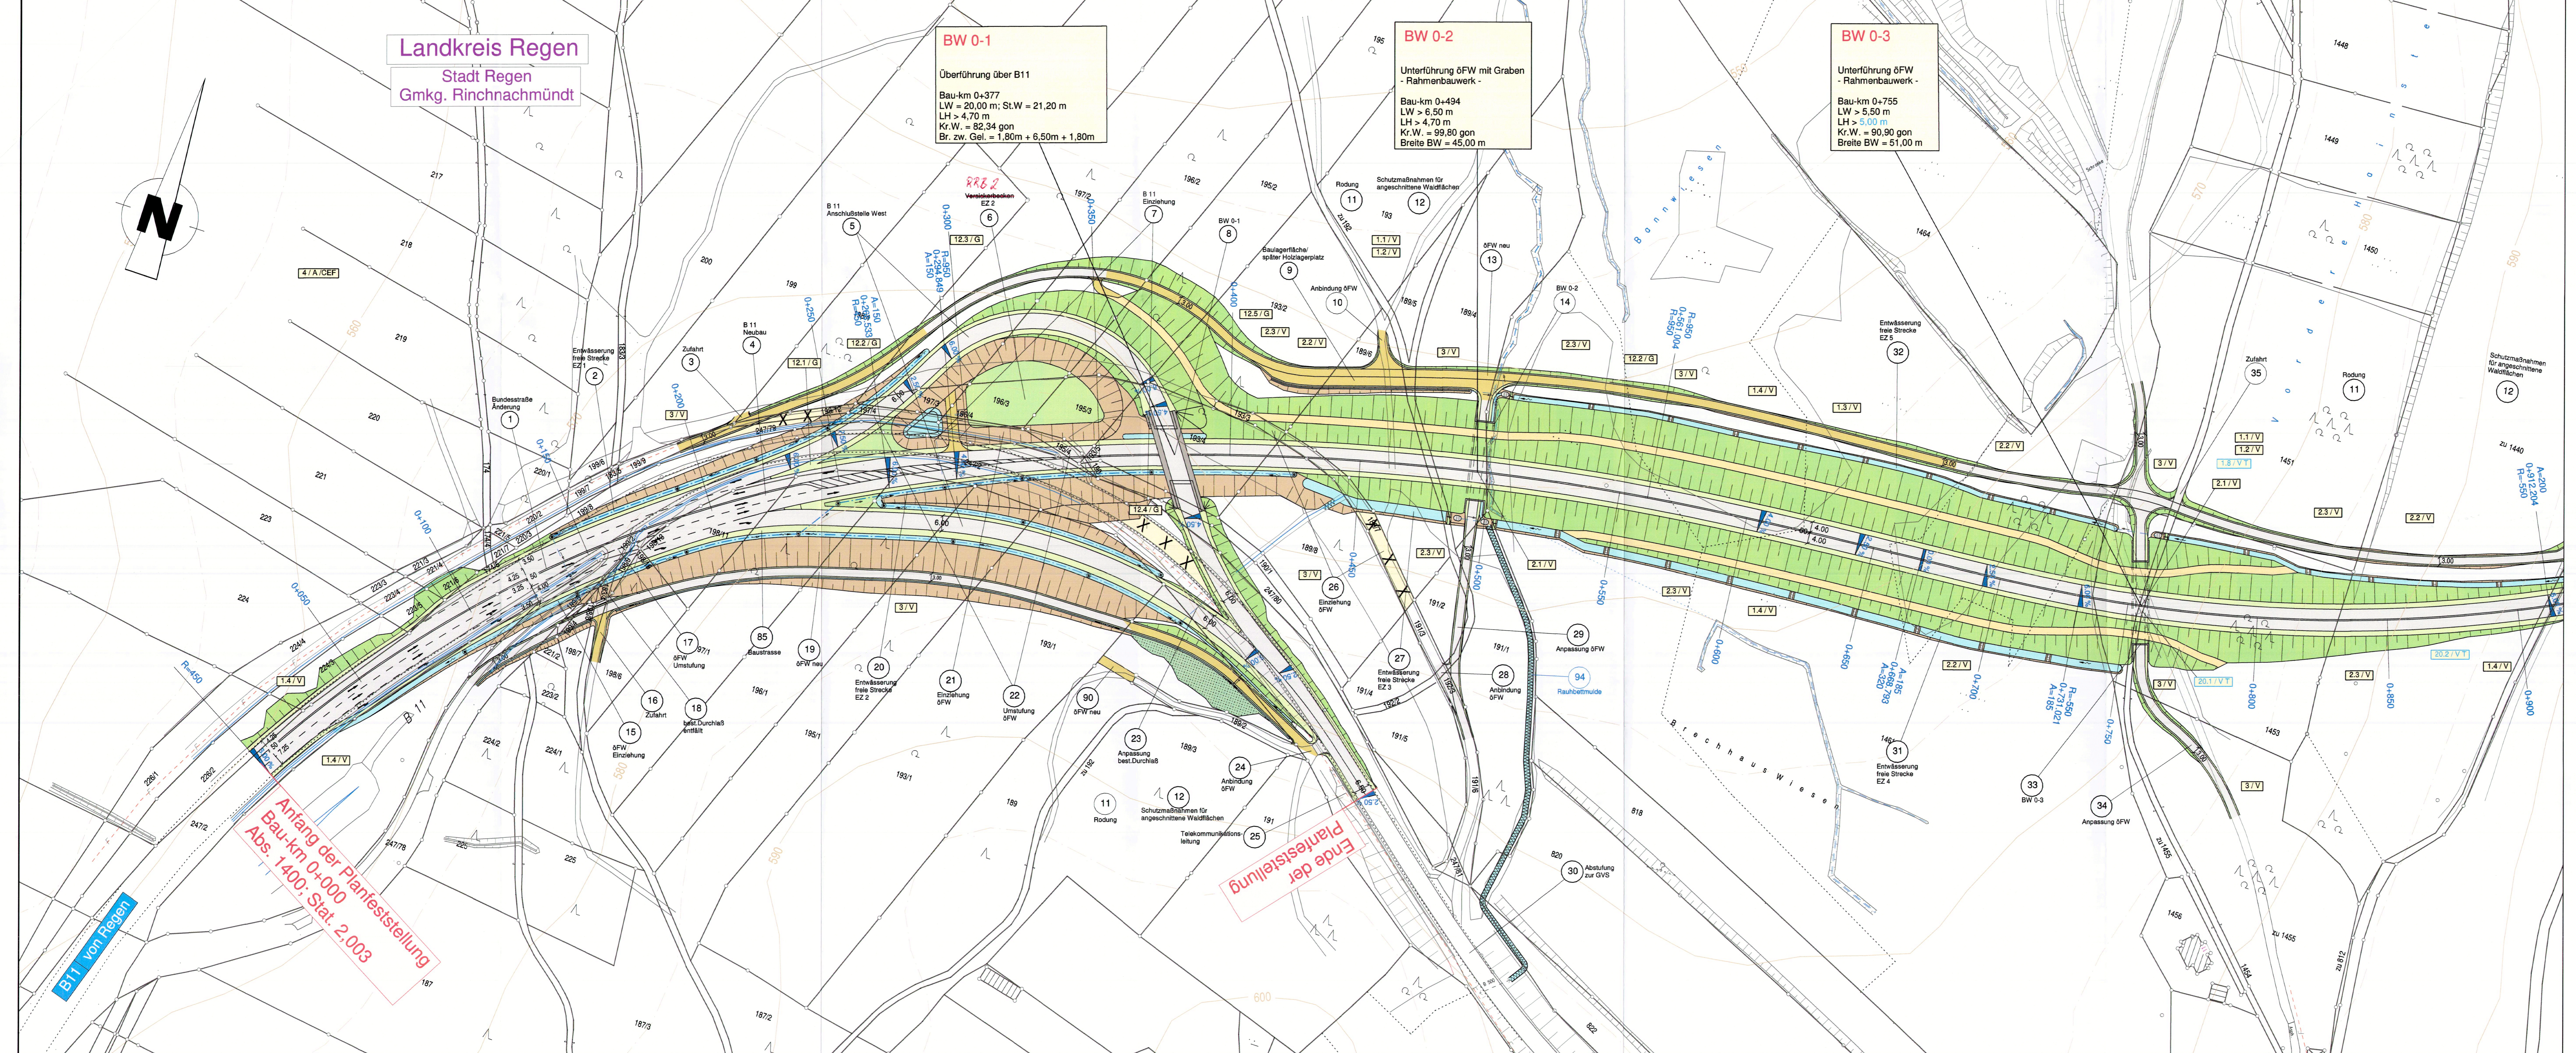

Anfang der Planfeststellung
Bau-km 0+000
Abs. 1400; Stat. 2.003

Ende der Planfeststellung