

Regierungsbezirk Niederbayern  
Landkreis Kelheim  
Gemeinde Ihrlerstein  
Gemarkung Neukelheim

GJR Ihrlerstein I

GJR Kelheim


Regierungsbezirk Niederbayern  
Landkreis Kelheim  
Stadt Kelheim  
Gemarkung Kelheim

Regierungsbezirk Niederbayern  
Landkreis Kelheim  
Gemeindefreies Gebiet  
Gemarkung Frauenforst

Staatsjagdrevier Kelheim

| Planung                         |   | Zeichenerklärung      |  |
|---------------------------------|---|-----------------------|--|
|                                 | Einrichtungsfläche / Abtrag               |                       | M = 10:000   |
|                                 | Müde mit Fließrichtung                    |                       | Angabe von Ausanordnungsmaßstab, Neigung und Abstand |
|                                 | Fahrbahn mit Achse                        |                       | Gradienten-/Hochpunkt                                |
|                                 | Dämmboschung / Auftrag                    |                       | Gradienten-/Tiefpunkt                                |
|                                 | Entwässerungsgraben mit Fließrichtung     |                       | Straßengemengung                                     |
|                                 | Straßeneinfüllflächen                     |                       | Brücke mit Widerlager                                |
|                                 | Wirtschaftsweg, bit. bef.                 |                       |  |
|                                 | Wirtschaftsweg, unbef.                    |                       |  |
| <b>Immissionschutz</b>          |   |                       | Objekt Nr. ohne / mit Grenzwertüberschreitung        |
|                                 | Gebäudeseiten mit Grenzwertüberschreitung |                       | Lärmschutzwand                                       |
|                                 | Berechnungsergebnisse                     |                       | Lärmschutzwall                                       |
|                                 | Nr. im Regelverzeichnis 12                |                       | Gemarkungsgrenze                                     |
|                                 | Nr. im Regelverzeichnis 12                |                       | Flurstücksgrenze                                     |
|                                 | Nr. im Regelverzeichnis 12                |                       | Jagdgrenze   |
|                                 | Nr. im Regelverzeichnis 12                |                       | Planänderung vom 27.10.2023                          |
| <b>Sonstiges</b>                |   |                       | freizuhaltendes Schiefeld                            |
|                                 | Rückbaufäche / Abbruch                    |                       | Baufeldgrenze  |
| <b>Versorgungseinrichtungen</b> |   |                       | vorhanden  |
|                                 | geplant                                   |                       | Trinkwasserleitung                                   |
|                                 | E-Freileitung                             |                       | E-Kabel  |
|                                 | Fernmeldeleitung                          |                       | Schutzwasserleitung                                  |
|                                 | G-Geleitung                               |                       | Änderung   |
| <b>Entwässerung</b>             |   |                       | vorhanden  |
|                                 | geplant                                   |                       | Rohrdurchlass DN 300 mit Fließrichtung               |
|                                 | DN 300                                    |                       | Straßeneinbaufeld                                    |
|                                 | DN 300                                    |                       | Kontrollschacht                                      |
| <b>Schutzgebiete</b>            |   | <b>Flächennutzung</b> |  |
|                                 | Überschwemmungsgebiet                     |                       | Wohngebiet   |
|                                 | Wasserschutzzone III                      |                       | Mischgebiet  |
|                                 | geschütztes Biotop                        |                       | Gewerbegebiet  |
|                                 | Bodendenkmal                              |                       | Sondergebiet   |
|                                 | A-Altlast                                 |                       | Gemeindefreies Gebiet                                |

| Planänderung vom 27.10.2023 zu den Planfeststellungsunterlagen            |   | bearbeitet: Okt. 2023 Rohleder                   |                            |
|---|---|--|----------------------------|
| Nr. 1   | Änderung gegenüber der Planfassung vom 19.11.2021 | gezeichnet: Okt. 2023 Rühr/Strab                 | geprüft: Okt. 2023 Lindner |
| Ergänzung der EVV-Abschnitte 3 bis 6 im Bereich von Bauvm 0-400 bis 0+500 |   | Bayerischer, Baudirektor<br>Landshut, 27.10.2023 |                            |

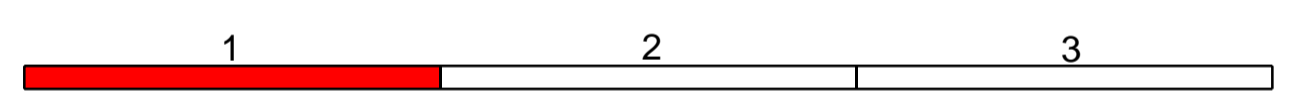

|   |  |   |                           |
|---|--|---|---------------------------|
| Staatliches Bauamt Landshut                                 |  | bearbeitet: Nov. 2021 Rohleder  |                           |
| Innere Regensburger Str. 7 - 8<br>84034 Landshut            |  | gezeichnet: Nov. 2021 Müll/Strab  | geprüft: Nov. 2021 Kuffer |
| Tel.: 0671-9254-001, Fax: 0671-9254-158, www.sbaa.bayern.de |  | PSP Nr.: 8215_ALS0416.00.00.10<br>Projekt: L2233_AUS_Kelheim-Interrevi_FE |                           |

| Nr. | Art der Änderung | Datum | Zeichen |
|-----|------------------|-------|---------|
|     |                  |       |         |

### Feststellungsentwurf

|   |  |   |  |
|---|--|---|--|
| Straßenbauverwaltung Freistaat Bayern                                     |  | Unterlage / Blatt-Nr.: 5 / 1P   |  |
| <b>Staatliches Bauamt Landshut</b>  |  | <b>Lageplan</b>   |  |
| Straße / Abschn.-Nr. / Station: St 2233_300_0,210 - St 2233_320_0,996     |  | PROJIS-Nr.: --  |  |
| <b>St 2233 Kelheim - St 2660 (Hemau)<br/>Ausbau Kelheim - Ihrlerstein</b> |  | Maßstab: 1 : 1000   |  |
| Bau-km 0+400 bis 2+540  |  | aufgestellt:<br>Staatliches Bauamt Landshut   |  |
| Bayerischer, Baudirektor<br>Landshut, den 19.11.2021                      |  | Festgestellt gem. Art. 39 Abs. 1 BayStVG<br>durch Beschluss vom 21.12.2023<br>Nr. 31 / 32 - 4354 B3.3 - 39 / St 2233<br>Regierung von Niederbayern<br>Landshut, 21.12.2023<br>gez.<br>Hilber<br>Oberratspräsident |  |

© Bayerische Vermessungsverwaltung 2020  
Darstellung der Pläne als Eigentumsnachweis nicht geeignet  
© Bayerisches Landesamt für Umwelt, www.lfu.bayern.de  
Lageplan erstellt mit QGIS-System, Layermetern 120 und  
Höhensystem DHHN12, Höhenstatus 100