


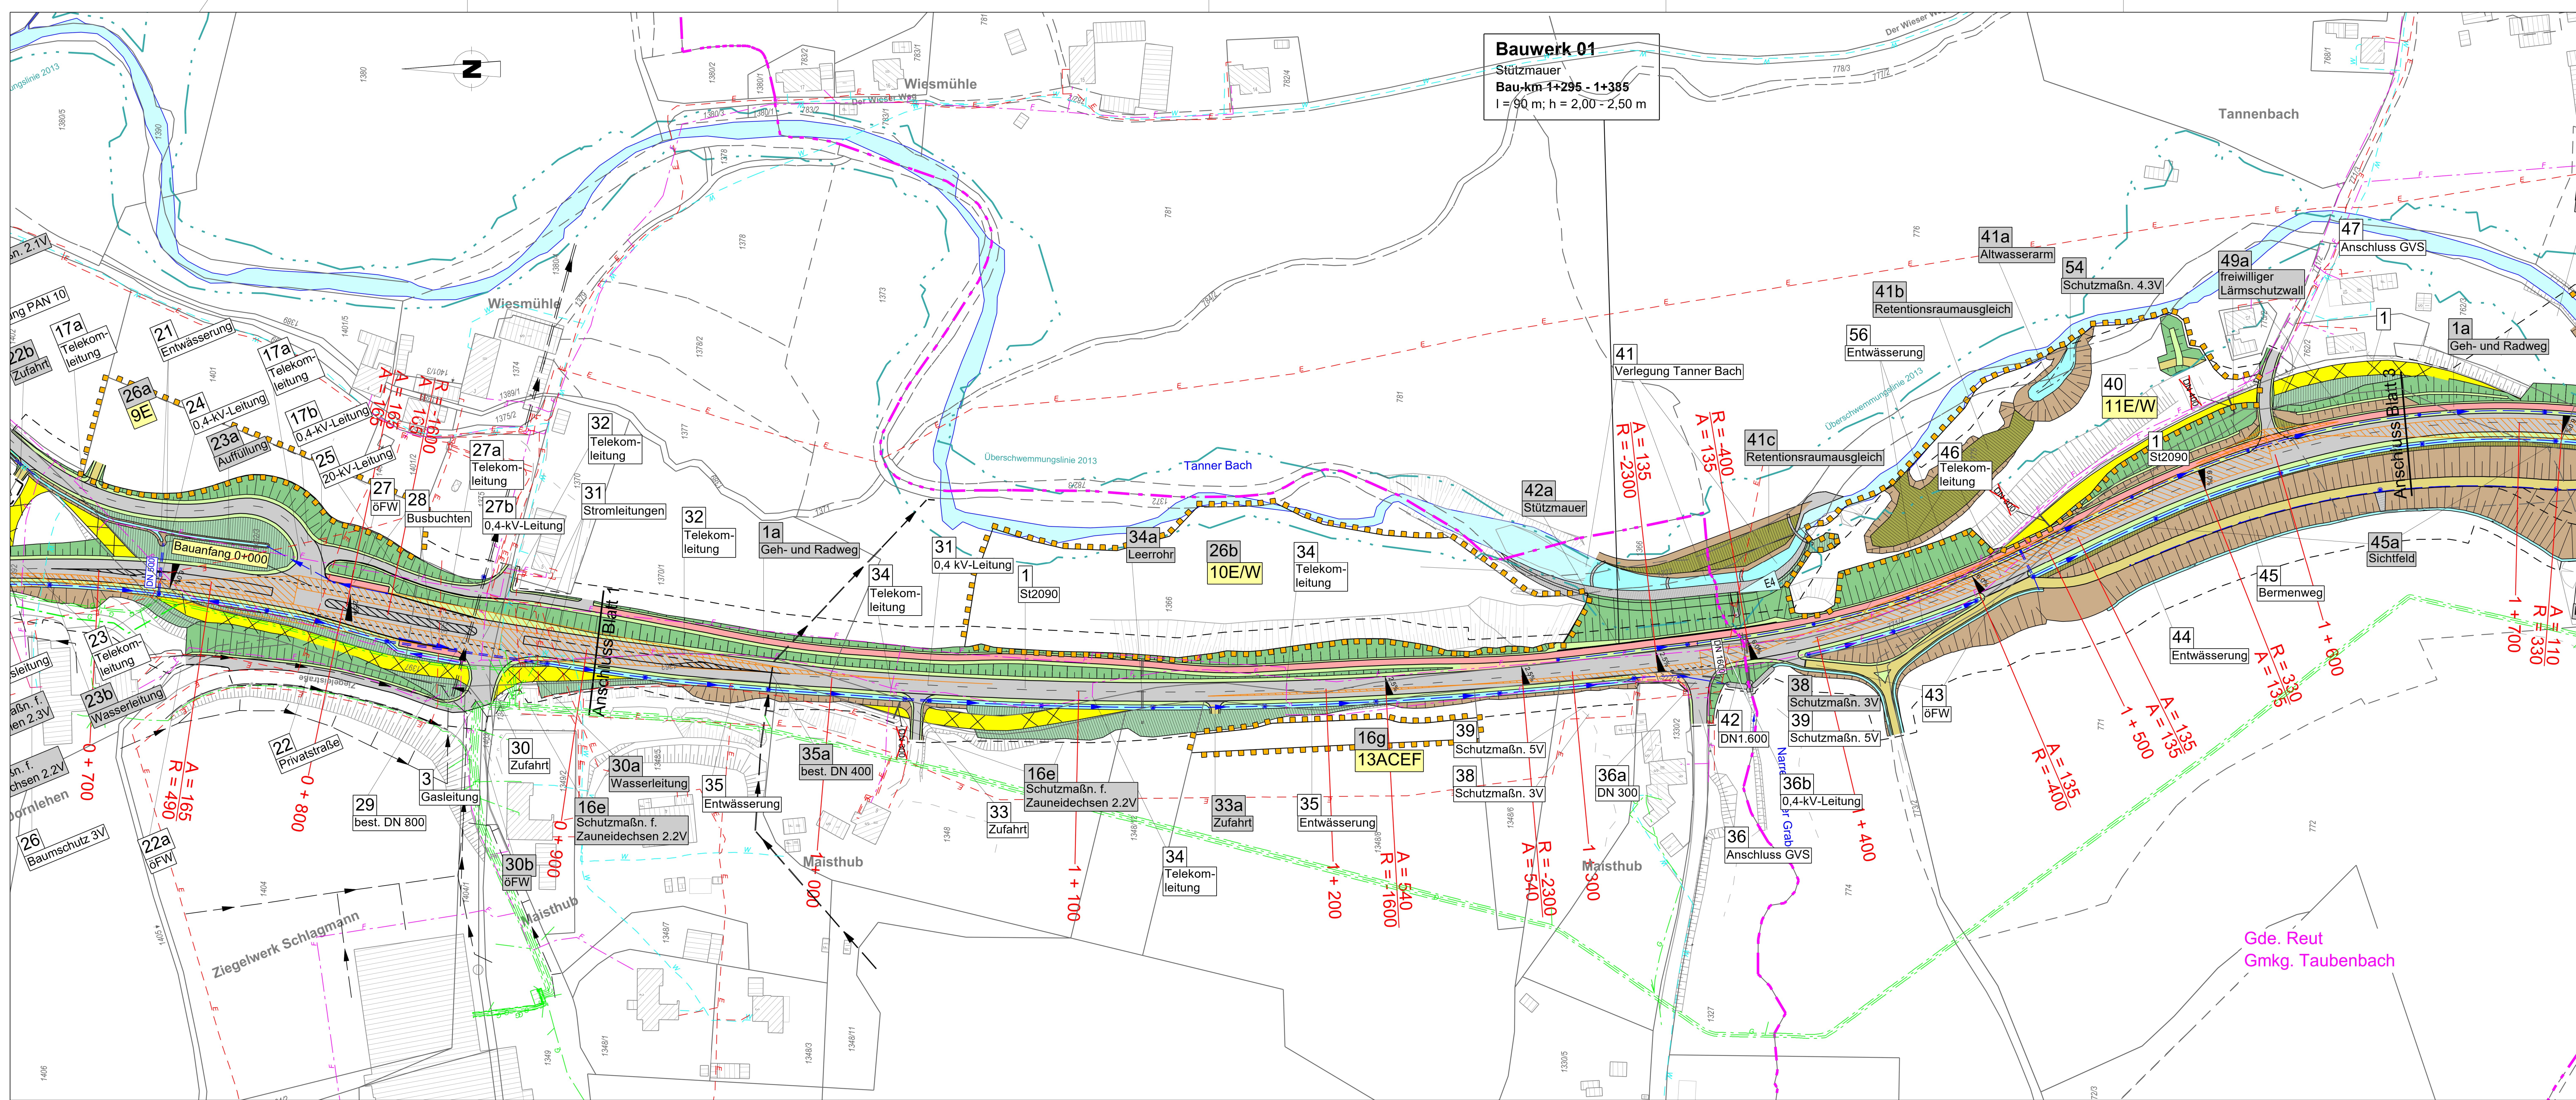

Planung

Einschnittsböschung

Mulde mit Fließrichtung

Fahrbahn

und Fahrstreifenauflage

Bankett

Dammboschung

Entwässerungsgraben

mit Fließrichtung

Wirtschaftsweg bit. / gesch.

Radweg / Bushaltestelle

Ausschüttung / Auffüllung

frei zuhaltendes Sichtfeld

Baufeldgrenze

Rückbaufeld

Rückbaustrecke

Zeichenerklärung

H = 15 000 m

1:500 %

0,700 %

1:531,000 m

725,000 m

Neigungsbrechpunkt

mit Angabe von Ausrundungs-

halbmesser, Längsneigung

und Abstand zum nächsten

Neigungsbrechpunkt

Gradientenhochpunkt

Gradiententiefpunkt

Sonstiges

frei zuhaltendes Sichtfeld

Baufeldgrenze

Rückbaufeld

Rückbaustrecke

Versorgungseinrichtungen

vorhanden

geplant

Trinkwasserleitung

Gasleitung

E-Freileitung

E-Leitung

Fernmeldekabel

Entwässerung

vorhanden

geplant

Regenwasserleitung

Straßenablauf mit Anschlussleitung

Kontrollschacht, Ablaufschacht

Rohrdurchlass

Regelungsverzeichnis

12

Nr. im Regelungsverzeichnis

12

Nr. im Regelungsverzeichnis im Zuge des Deckblatts

Verwaltung

Flurstücksgrenze

Leitungsinformation nicht zur Maßentnahme geeignet

Planfeststellung vom 20.05.2011

Deckblatt vom 01.02.2022

Freistaat Bayern
Staatliches Bauamt Passau
Am Schandl 2, 94032 Passau, Tel. 0951/5017-01

Unterlage

7.1

Blatt Nr.

2

Datum

Zeichen

PLANFESTSTELLUNG

St 2090; Tann - (Untertürken) B 20

Ausbau südlich Tann

Abschnitt 120; Stat. 0,600 - Abschnitt 100; Stat. 0,105

bearbeitet

01 / 2022

Fürstberger

gezeichnet

01 / 2022

Fürstberger

geprüft

01 / 2022

Hofbauer

Lageplan

Maßstab 1 : 1000

Aufgestellt:
Plankirchen, den 01.02.2022
Staatliches Bauamt

gez.: N. Sterl, Ltd. Baudirektor

Freigegeben gem. Art 39 Abs. 1 BayStrVG
durch Beschluss vom 07.08.2025
Nr. 32-4354.31-16/St2090
Regierung von Niederbayern
Landshut, 07.08.2025
gez.
Kornelius
Regierungspräsident

Datum: