


Zeichenerklärung

Flächennutzung:


- W** reines und allgemeines Wohngebiet, Kleinsiedlungsgebiet
- M** Kerngebiet, Dorfgebiet, Mischgebiet

- G** Gewerbegebiet, Industriegebiet
- S** Sondergebiet

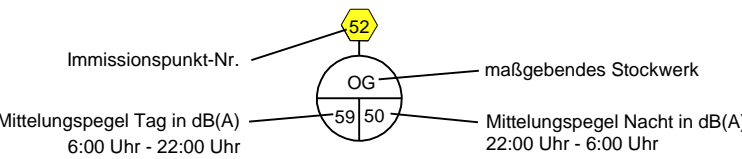

Darstellung der Lärmsituation bei einer Lärmpunkthöhe von 5,50 m
Immissionspunktraster 10,0 m / 10,0 m

Nr.	Art der Änderung	Datum	Name

Freistaat Bayern Staatliches Bauamt Passau <small>Am Schanzl 2, Tel. 0851/5017-01, E-Mail : poststelle@stbapa.bayern.de</small>				Unterlage	11.2
				Blatt Nr.	
				Datum	Zeichen
Planfeststellung		bearbeitet	Okt. 2014	Seidl	
		gezeichnet	Okt. 2014	Jung	
		geprüft	März 2017	B. Wufka	
		Lageplan zu den schalltechnischen Berechnungen			
Maßstab 1 : 5000					
B 11; Deggendorf - Bayerisch Eisenstein Ortsumgehung Ruhmannsfelden Bau-km 0+000 - Bau-km 3+340 B11_1320_1,161 - B11_1360_1,019					
Aufgestellt: Deggendorf, den 10.04.2017 Staatliches Bauamt					
R. Wufka, Ltd. Baudirektor					
Projekt: B11RU V12		Datum:			
Geobasisdaten: © Bayerische Vermessungsverwaltung (Darstellung der Flurkarte als Eigentumsnachweis nicht geeignet)					