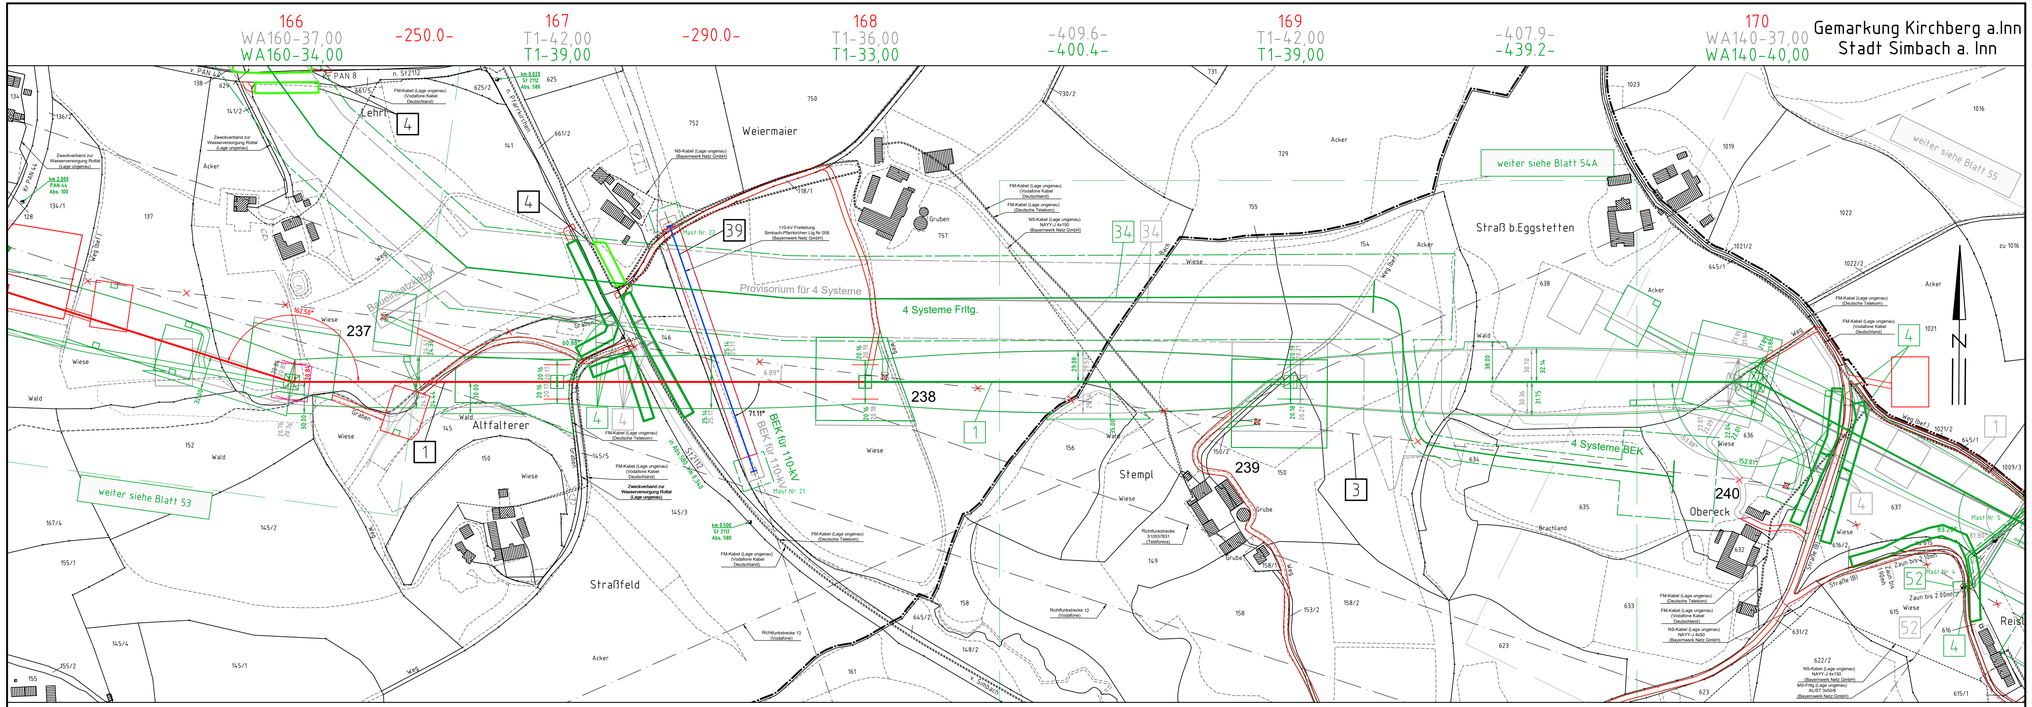

Anlage 7.1
Blatt 54/56

TenneT
Taking power further

380-kV-Leitung Altheim - Matzenhof
Teilabschnitt 2 : 380-kV-Ltg. Adlkofen-Matzenhof B152

Lageplan / Bauwerksplan

Mast Nr. 166 - Mast Nr. 170

1 380-kV-Ltg. Adlkofen - Matzenhof B152
Errichtung von Mast Nr. 121 (B116) - Mast Nr. 34 (B153)

3 220-kV-Ltg. Altheim - Landesgrenze (St. Peter) B104
Abbau zwischen von Mast Nr. 26 und bis Mast Nr. 243

4 Schutzgerüst
an Straßen und Wegen

34 220-kV-Ltg. Altheim - Landesgrenze (St. Peter) B104
Freileitungsprovisorium / Baueinsatzkabelprovisorium zwischen Mast Nr. 226 und Mast Nr. 240

39 110-kV-Freileitung Simbach - Pfarrkirchen, Ltg. Nr. 058
Baueinsatzkabelprovisorium zwischen Mast Nr. 21 und Mast Nr. 22

52 Freileitungsprovisorium / Baueinsatzkabelprovisorium für kreuzende 20-kV-Leitungen

Legende:

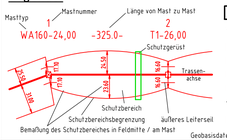

Deckblatt

5 Bauwerksnummer
37 Flurstücksnummer
vorübergehende Beanspruchung
Mastzufahrt
Abspannmast
Tragmast
Rückbau Hoch- u. Mittelsp.-Ltg.
Freileitungsprovisorium/ Baueinsatzkabel

Grenzen:

Land
Kreis
Stadt/Gem./Markt
Gemarkung
Flur
Flurstück
Flurbereinigung
Antrag weiterhin gültig
Antrag geändert
Deckblatt Neuer Stand

Geobasisdaten: Bayerische Vermessungsverwaltung

Planfeststellungsunterlage

Aufgestellt
Bayreuth,
TenneT TSO GmbH

~~08.01.2018~~
12.08.2022

i.V. gez. Thomas Ehrhardt-Unglaub | i.A. gez. Dirk Daßler

SPIE

Maßstab 1 : 2500
Einheit Meter

	Datum	Name
Bearb.	20.12.2017	Chapman
Gepr.	20.12.2017	Tenmeyer
Norm		
Servicebereich CeGIT		

TenneT Taking power further

Ausf.	Änderung	Datum	Name	Ursprung
A	Deckblatt	15.07.2020	Pa	