

Zeichenerklärung

Flächennutzung:

- W reines und allgemeines Wohngebiet, Kleinsiedlungsgebiet
- M Kerngebiet, Dorfgebiet, Mischgebiet
- G Gewerbegebiet, Industriegebiet
- S Sondergebiete (Schulen, Heime, Krankenhäuser)
- Biotope

Entwässerung und Leitungen:

- DN500 / DN500 best. Durchlass / neuer Durchlass
- gepl. Rohrleitung
- Muldeneinlauf / Kontrollschacht
- Wasserleitung
- Abwasserleitung
- Niederspannungs Freileitung / Kabel
- Hochspannungs Freileitung / Kabel
- Fernmelde Freileitung / Kabel

Verwaltungsgrenzen:

- Landkreisgrenze
- Gemeindegrenze
- Gemarkungsgrenze

Planung:

- Lärmschutzwand OFW (blumlos befestigt)
- Einschleisschichtung
- Mulde / Rasenbetondecke
- Fahrbahn
- Trennstreifen
- Geh-/Radweg
- Dammboschung
- Graben
- OFW (wassergeb. Decke)
- Lärmschutzwand

Neigungsbrechpunkt mit Angabe von Gefälle (-) und Steigung (+) in Prozent, Länge der Gefälle (Steigungs-) Strecke und Halbmesser

Gradienten Hoch- / Tiefpunkt


Fahrbahnquerneigung

Gebäudeabruch

Rekultivierung / Einseitung

Auffüllung / Ausschüttung

Bauwerksnummer

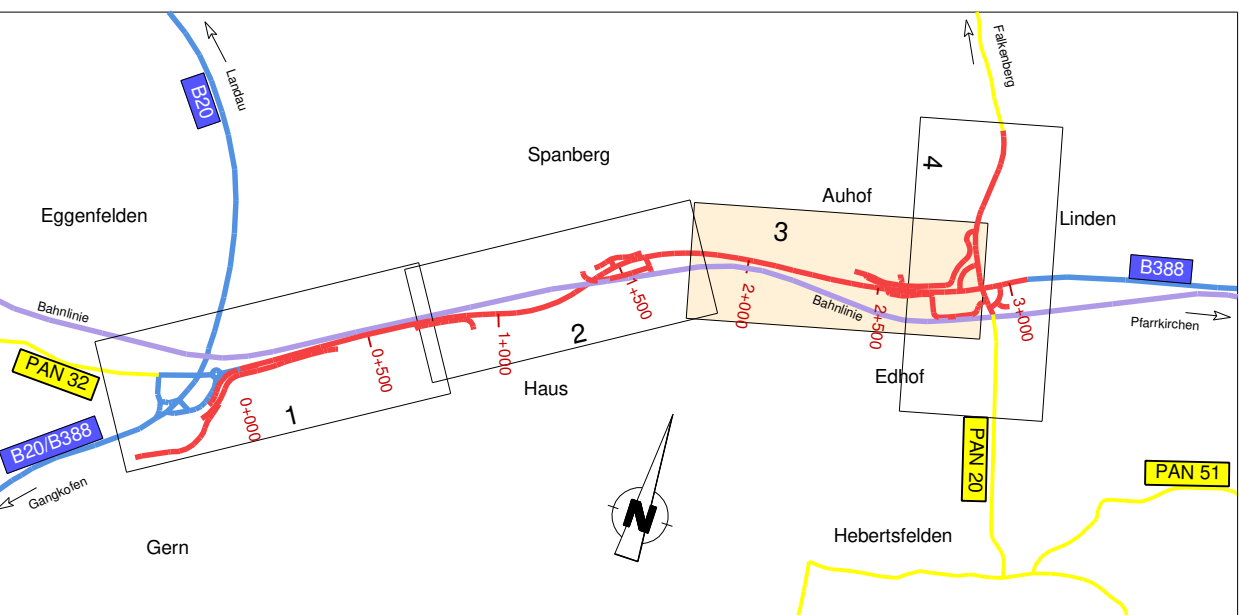

Planfeststellung vom 20.12.2007

Deckblatt vom 01.03.2018

BBI
Niederlassung Dingolfing
Marienplatz 19
D-84130 Dingolfing
Tel.: +49 8731 3165-0
Fax: +49 8731 3165-10
www.bbi-ingenieure.de

Freistaat Bayern
Staatliches Bauamt Passau
Am Schandl 2, 94032 Passau, Tel. 0851 51 11 11

PLANFESTSTELLUNG

B 388; (Vilsbiburg) - (Pflankirchen)
Ausbau zw. Eggenfelden - Pflankirchen
Zusatzfahrstreifen BAI
mit Umbau km 1+800 - 2+900
mit Umbau km 1+800 - 2+900
mit Umbau km 1+800 - 2+900

Abschnitt 820: Station 0,072 km - Station 0,171 km
Bau-km 0+000 - Bau-km 3+070

Aufgestellt: Pflankirchen, den 01.03.2018
Staatliches Bauamt

R. W. u. f. a., Ltd. Baudirektor

Unterlage 7.1
Blatt Nr. 3
Datum
Zeichen

bearbeitet
gezeichnet
geprüft

März 2018
März 2018
März 2018

Hofbauer
Lageplan 3 - Auhof
Bau-km 1+800 - 2+900
Maßstab 1 : 1000

Projekt: Pflankirchen SBA - 8388 BAI V14
Datum: