

**Flächennutzung:**

- W reines und allgemeines Wohngebiet, Kleinsiedlungsgebiet
- M Kleingebiet, Dorfgebiet, Mischgebiet
- G Gewerbegebiet, Industriegebiet
- S Sondergebiete (Schulen, Heime, Krankenhäuser)
- Biotope

**Entwässerung und Leitungen:**

- DN500 / DN600 best. Durchlass / neuer Durchlass
- gepl. Rohrleitung
- Muldenrinne / Kontrollschacht
- Wasserleitung
- Abwasserleitung
- Niederspannungs Freileitung / Kabel
- Hochspannungs Freileitung / Kabel
- Fernwärme Freileitung / Kabel
- Rekultivierung / Einzäunung

**Verwaltungsgrenzen:**

- Landesgrenze
- Gemeindengrenze
- Gemarkungsgrenze

**Planung:**

- Lärmschutzwand
- ÖFW (Lärmschutzwand befestigt)
- Einschnittsboschung
- Mulde / Rasenbetonboschung
- Fahrbahn
- Trassenstreifen
- Geh.-Radweg
- Dammboschung
- Graben
- ÖFW (wassergeb. Decke)
- Lärmschutzwand

**Neigungsbedruckpunkt mit Angabe von Gefälle (-) und Steigung (+) in Prozent, Länge der Gefälle (Steigung) Strecke und Höhenmeter**


**Fahrbahnenquerschnitt**

**Gebäudebruch**

**Rekultivierung / Einzäunung**

**Auffüllung / Ausschüttung**

**Bauwerksnummer**

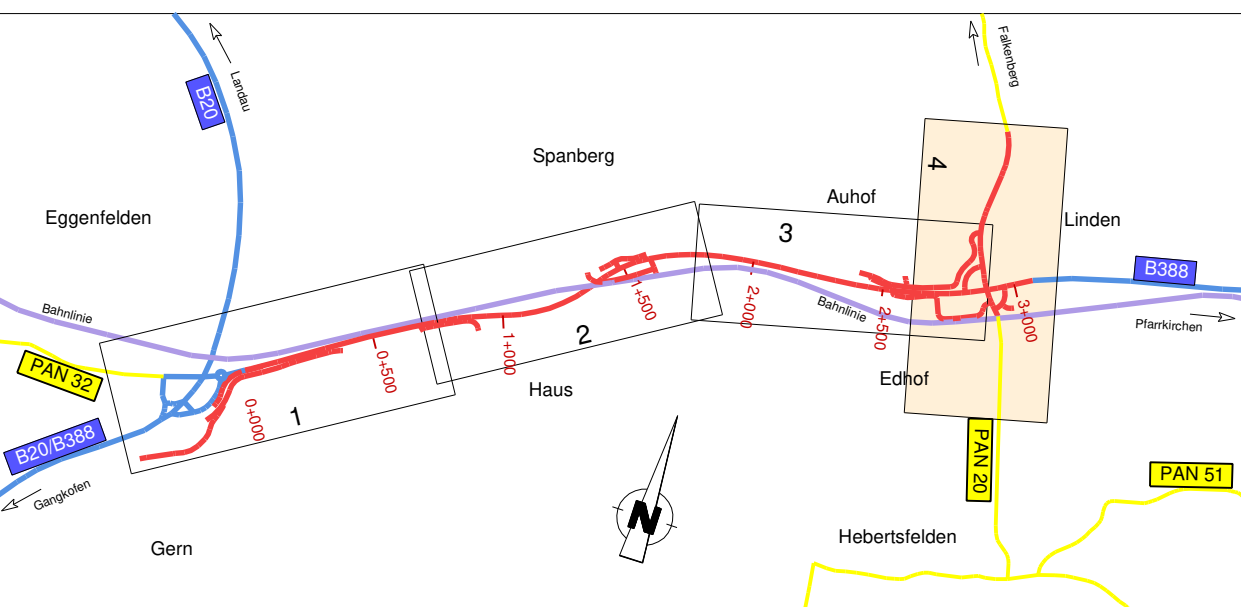

## Planfeststellung vom 20.12.2007

### Deckblatt vom 01.03.2018

**BBI** Niederlassung Dingolfing  
Münsterplatz 19  
D-84130 Dingolfing  
Tel.: +49 8731 3165-0  
Fax: +49 8731 3165-10  
www.bbi-ingenieure.de

**BBI INGENIEURE GMBH**

Zeichen	Zeichen
best. Durchlass	Moser
gezeichnet	Moser
geprüft	Pritscher

**Freistaat Bayern**  
**Staatliches Bauamt Passau**  
Am Schandl 2, 94032 Passau, Tel. 0851 91 11 11

Unterlage	7.1
Blatt Nr.	4
Datum	Zeichen
bearbeitet	
gezeichnet	
geprüft	März 2018
Hofbauer	

**PLANFESTSTELLUNG**  
**B 388; (Wilbsfelden - Plankirchen)**  
**Ausbau zw. Eggenfelden - Plankirchen**  
**Zusatzfahrstreifen PAI**  
**mit Umbau der B 388 / PAN 20**  
Abschnitt 820: Station 0,072 bis Station 840; Station 0,171 km  
(Bau-km 0+000 bis Bau-km 3+070)

**Lageplan 4 - Knoten Edhof**  
Bau-km 2+700 bis Bauende  
Maßstab 1 : 1000

Aufgestellt: 01.03.2018  
Planfeststellung  
Staatliches Bauamt Passau

R. W u f. a. Ltd. Baudirektor

Projekt: Planfeststellung B 388 BVI V1.4