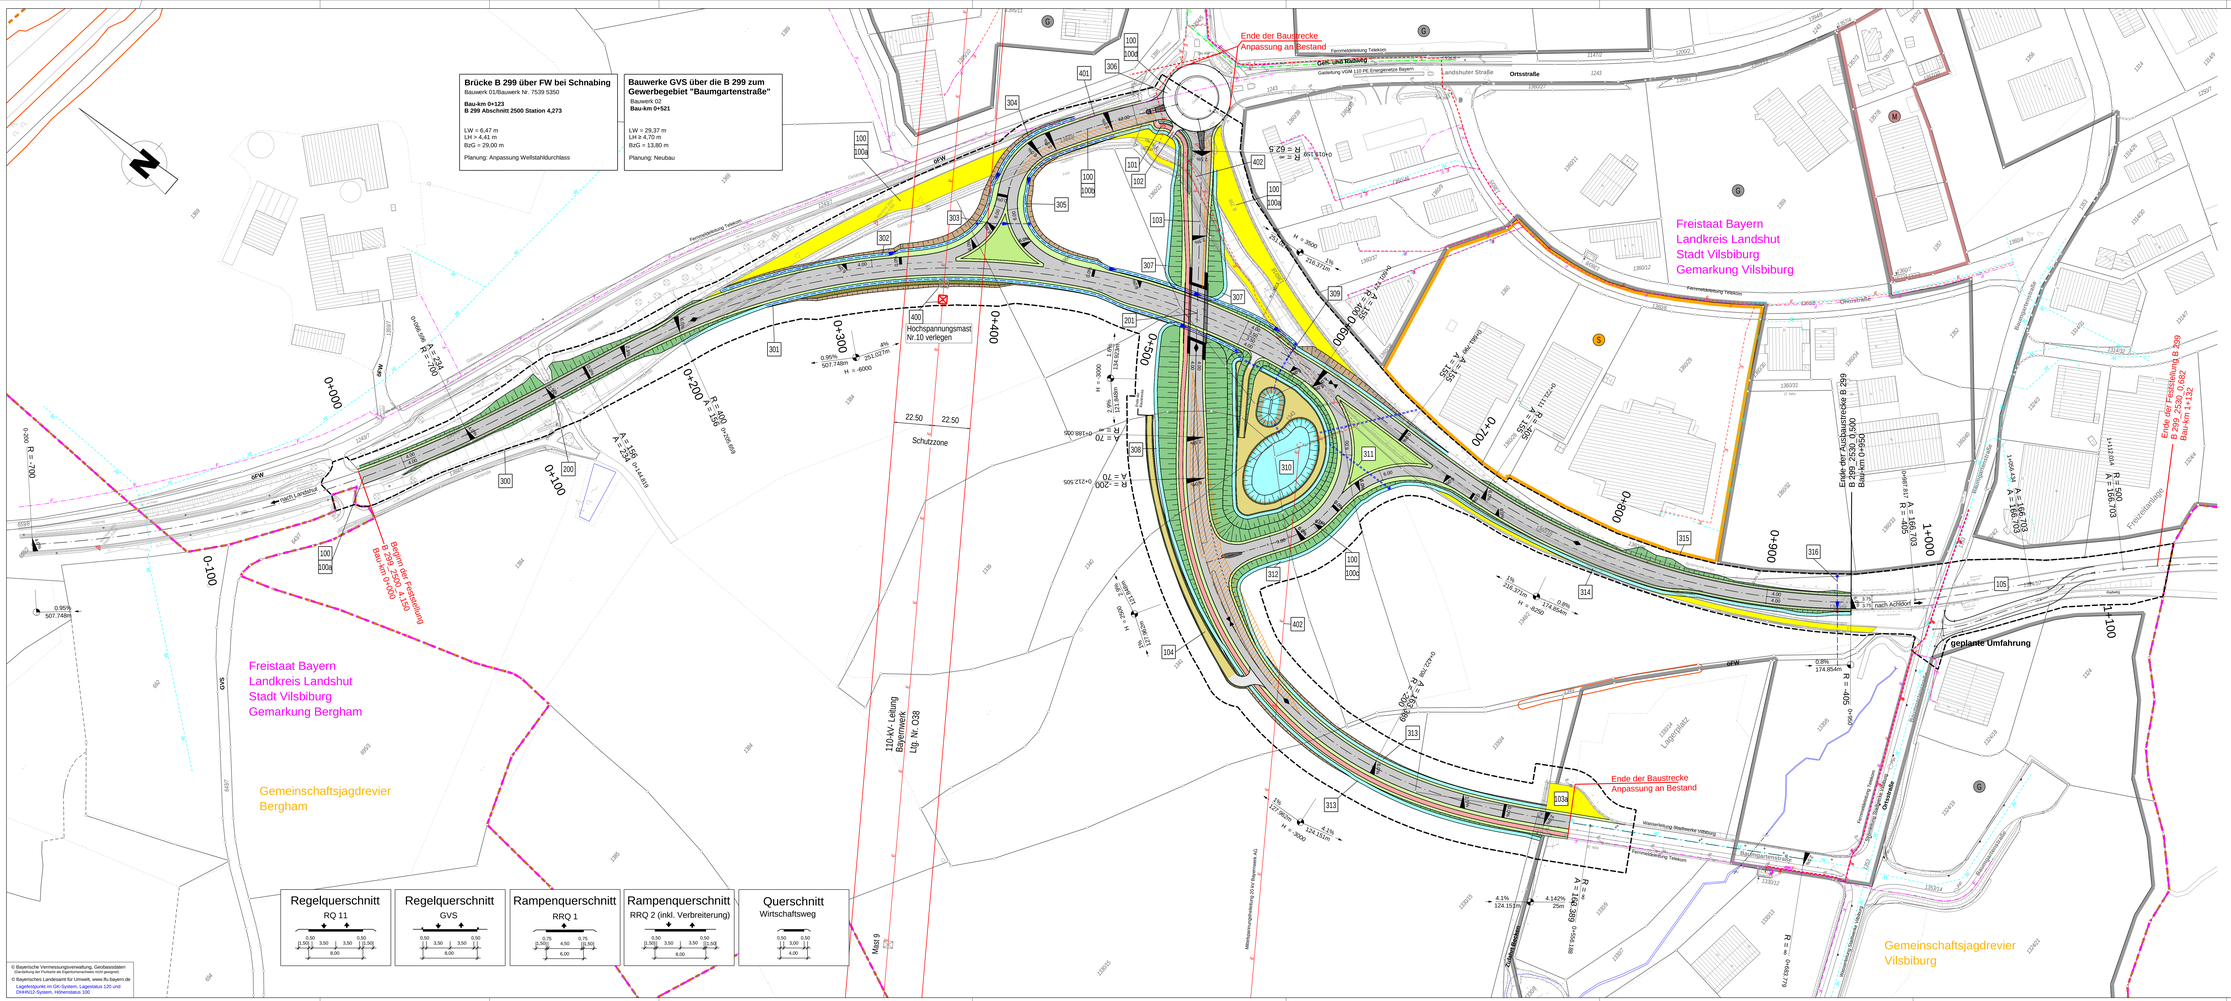

© Bayerische Vermessungsverwaltung, Geobasisdaten
© Bayerische Vermessungsverwaltung, Luftbilder
© Bayerisches Landesamt für Umwelt, www.lfu.bayern.de
Lagefestpunkt im GK-System, Lagestatus 120 und
DHHN12-System, Höhenstatus 100

Zeichenerklärung

Planung

- Einschnittsböschung / Abtrag
- Mulde mit Fließrichtung
- Fahrbahn mit Achse
- Bankett
- Dammböschung / Auftrag
- Entwässerungsgraben mit Fließrichtung
- Straßenrandfascshen
- Wirtschaftsweg, bit. bef.
- Wirtschaftsweg, unbef.
- Neigungsbeschpunkt mit Angabe von Ausrundungs-halbmesser, Neigung und Abstand
- Gradientenschpunkt: Gradientenhochpunkt, Straßenquerneigung
- Brücke mit Widerlager

Immissionsschutz

- Objekt Nr. ohne / mit Grenzwertüberschreitung
- Gebäuderiegel mit Grenzwertüberschreitung
- Außenwohnbereich ohne / mit Grenzwertüberschreitung (B = Balkon)
- Lärmschutzwand
- Lärmschutzwall

Regelungsvereichnis

- 12 — Nr. im Regelungsverzeichnis

Verwaltung

- Gemarkungsgrenze
- Flurstückgrenze
- Jagdgenossenschaftsgrenzen

Sonstiges

- freizuhaltendes Sichtfeld
- Rückbaufläche / Abbruch
- Leitvorrichtung für Amphibien und Kleintiere
- Baufeldgrenze

Versorgungseinrichtungen

vorhanden / geplant

- Trinkwasserleitung
- E-Freileitung
- E-Kabel
- Fernmeldeleitung
- Schmutzwasserleitung
- Gasleitung
- 110-kV-Leitung Ltg. O28, mit Schutzzone
- vorhanden / geplant: 110-kV-Leitungsmast

Entwässerung

vorhanden / geplant

- Entwässerungsleitung mit Fließrichtung
- Drainageleitung
- Rohrdurchlass
- Straßenablauf
- Kontrollschacht

Schutzgebiete

- Überschwemmungsgebiet
- Wasserschutzzone III
- geschütztes Biotop
- Bodendenkmal

Flächennutzung

- W — Wohngebiet
- A — Altlast
- M — Mischgebiet
- G — Gewerbegebiet
- Gemeinbedarf

Staatliches Bauamt Landshut
Innere Regensburger Str. 7 - 8
84034 Landshut
Tel.: 0871/9254-0/01, Fax: 0871/9254-158, www.stbala.bayern.de

bearbeitet:	09.2025	Hasibeck
gezeichnet:	09.2025	Ruhsam/Strobl
geprüft:	09.2025	Lindner
PSP Nr.:	8201.AB86002/.W.03.10	
Projekt:	8299_AUS_Knotenpunkt_westlich_VIB_FE	

Nr.	Art der Änderung	Datum	Zeichen

FESTSTELLUNGSENTWURF

Straßenbauverwaltung Freistaat Bayern
Staatliches Bauamt Landshut

Straße / Abschn.-Nr. / Station: B299 / 2500 / St 4.150 bis B299 / 2530 / St 0.682

PROJIS-Nr.: --

Unterlage / Blatt-Nr.: 5
Lageplan

Maßstab: 1 : 1000

B 299 Landshut - AS Mühldorf A 94
Ausbau Knotenpunkt westlich Vilsbiburg

Bau-km 0+000 bis 1+132 Abschnitt 2500 Station 4.150 bis Abschnitt 2530 Station 0.682

aufgestellt:
Staatliches Bauamt Landshut
Stefan Lindner
Lindner, Baudirektor
Landshut, den 10.10.2025