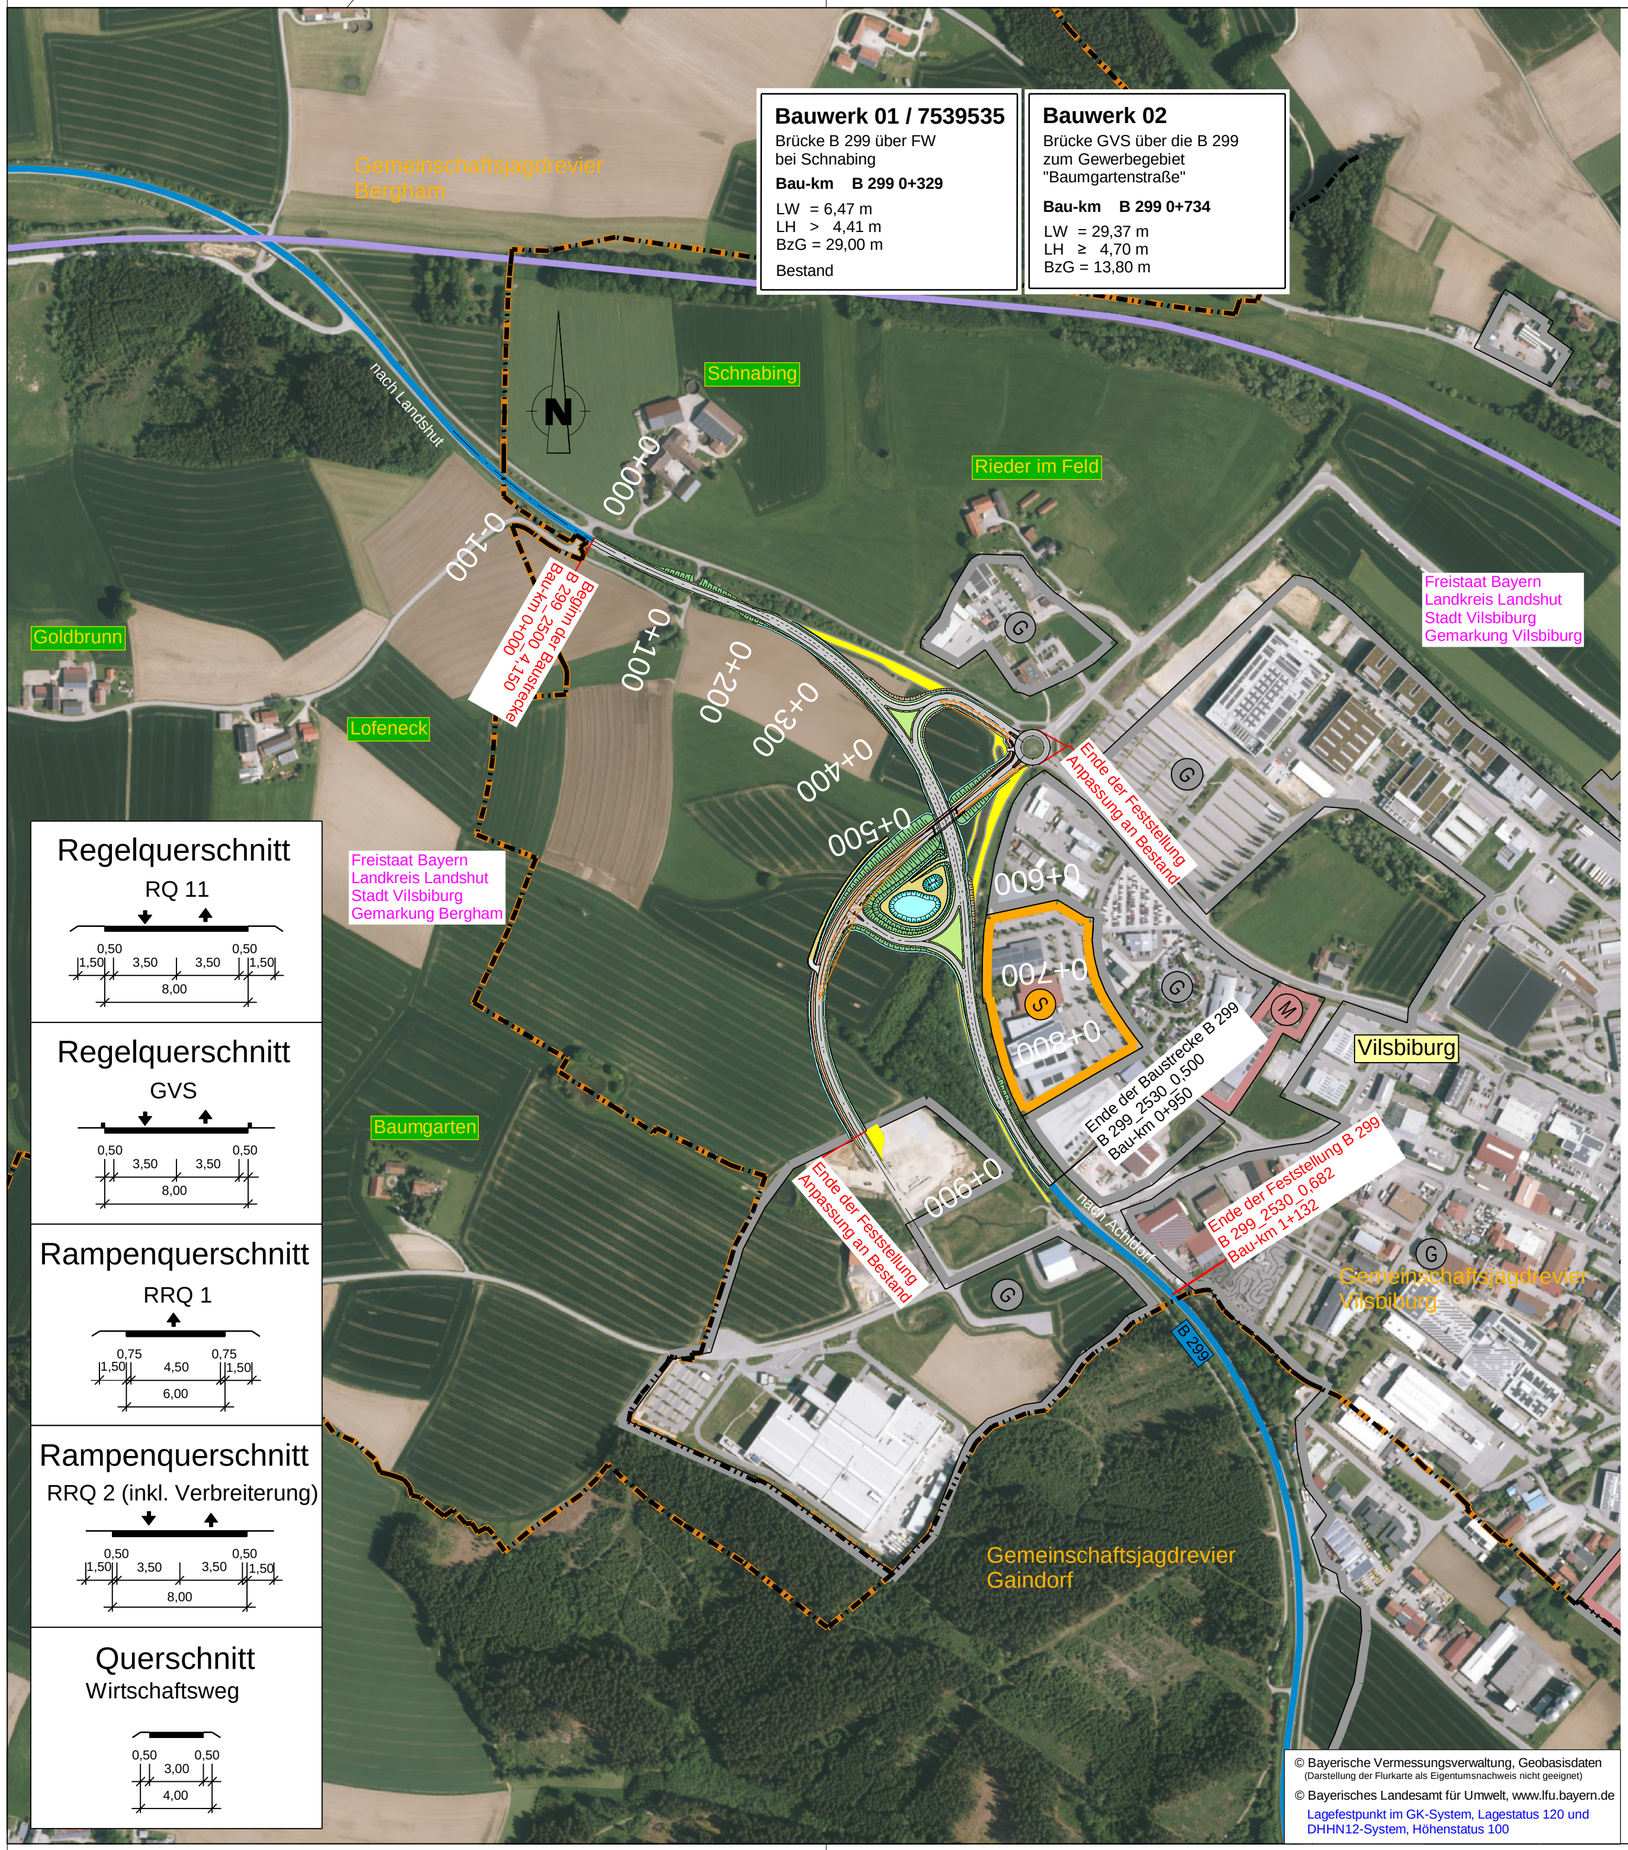

Regelquerschnitt
RQ 11

Regelquerschnitt
GVS

Rampenquerschnitt
RRQ 1

Rampenquerschnitt
RRQ 2 (inkl. Verbreiterung)

Querschnitt
Wirtschaftsweg

Zeichenerklärung

Planung

- Einschnittsböschung / Abtrag
- Mulde mit Fließrichtung
- Fahrbahn mit Achse
- Bankett
- Dammböschung / Auftrag
- Entwässerungsgraben mit Fließrichtung
- Straßennebenflächen
- Wirtschaftsweg, bit. bef.
- Geh- und Radweg
- H = 10 000, 1,650% / 76,770m, 0,790% / 150,000m — Neigungsbrechpunkt mit Angabe von Ausrundungshalbmesser, Neigung und Abstand
- Gradientenhochpunkt
- Gradiententiefpunkt
- Brücke mit Widerlager

Sonstiges

- freizuhaltendes Sichtfeld
- Rückbaufläche / Abbruch

Versorgungseinrichtungen

vorhanden

- W — Trinkwasserleitung
- E — E-Freileitung
- E — E-Kabel
- F — Fernmeldeleitung

Schutzgebiete

- M — Mischgebiet
- G — Gewerbegebiet
- S — Sondergebiet

Netz

- Bahnstrecke
- B 299 — Bundesstraße

© Bayerische Vermessungsverwaltung, Geobasisdaten
(Darstellung der Flurkarte als Eigentumsnachweis nicht geeignet)
© Bayerisches Landesamt für Umwelt, www.lfu.bayern.de
Lagefestpunkt im GK-System, Lagestatus 120 und DHHN12-System, Höhenstatus 100

Staatliches Bauamt Landshut

Innere Regensburger Str. 7 - 8
84034 Landshut

Tel.: 0871/9254-001, Fax: 0871/9254-158, www.stbala.bayern.de

bearbeitet:	09.2025	Haslbeck
gezeichnet:	09.2025	Ruhsam/Straß
geprüft:	09.2025	Lindner
PSP Nr.: B21S.ABBB0037.00.E0.10		
Projekt: B299_AUS_Knotenpunkt_westlich_VIB_FE		

Nr.	Art der Änderung	Datum	Zeichen

FESTSTELLUNGSENTWURF

Straßenbauverwaltung Freistaat Bayern

Staatliches Bauamt Landshut

Straße / Abschn.-Nr. / Station: B299 / 2500 / St 4,150 bis B299 / 2530 / St 0,682

PROJIS-Nr.: --

Unterlage / Blatt-Nr.: 16

Lageplan

Luftbild

Maßstab: 1 :5000

B 299 Landshut - AS Mühldorf A 94
Ausbau Knotenpunkt westlich Vilsbiburg

Bau-km 0+000 bis 1+132 Abschnitt 2500 Station 4,150 bis Abschnitt 2530 Station 0,682

aufgestellt:
Staatliches Bauamt Landshut

Stefan Leitner

Leitner, Baudirektor
Landshut, den 10.10.2025