BW 48/1	BW 49/1	BW 50/1	BW 50/2	BW 51/1	BW 51/2	BW 54/1	BW 55/1	BW 56/1	BW 59/1	BW 61/1	BW 62/1	BW 63/1
Grundwasserwanne	Brücke über die Isar	Brücke	Grünbrücke	Tunnel	Tunnel	Brücke	Brücke	Brücke	Brücke	Brücke	Brücke	Brücke
Bau-km 48+110 - 48+664 L = 554 m	Bau-km 49+042 - 49+437 l = 395 m	Bau-km 50+679 - 50+719 l = 40 m	Bau-km 50+729 - 50+779 l = 50 m	Bau-km 51+080 - 51+335 l = 255 m	Bau-km 51+645 - 52+040 l = 395 m	Bau-km 54+760 - 54+885 l = 125 m	Bau-km 55+437 - 55+712 l = 275 m	Bau-km 56+280 - 56+580 l = 300 m	Bau-km 59+250 - 59+380 l = 130 m	Bau-km 61+188 - 61+418 l = 230 m	Bau-km 62+360 - 62+480 l = 120 m	Bau-km 63+114 - 63+314 l = 200 m

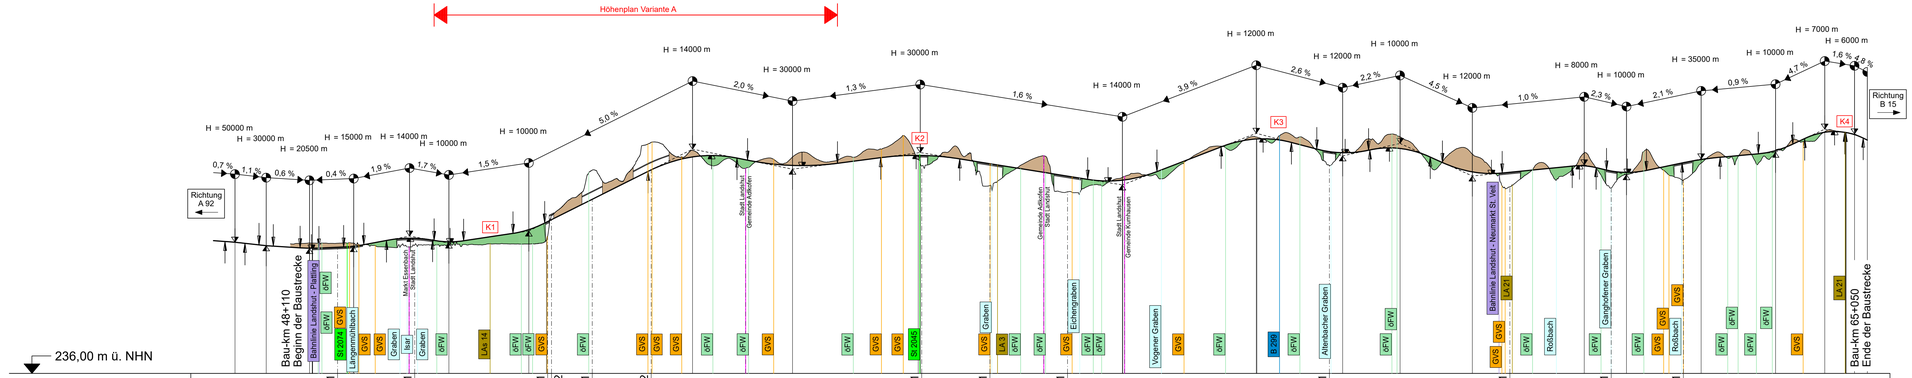

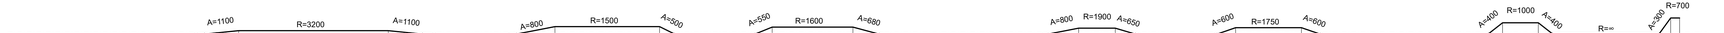

Zeichenerklärung

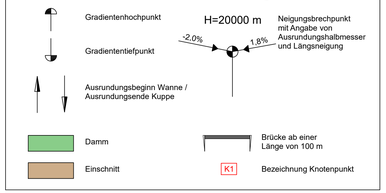

INGENIEURBÜRO mayr
Beratende Ingenieure BYIK
Blütenweg 5
86551 Aichach-Untergriesbach
Telefon 08251/87 50-0
Telefax 08251/87 50-27
Mail: info@ib-mayr.de

bearbeitet:	11/2016	Schrott
gezeichnet:	11/2016	Salzinger
geprüft:	11/2016	Mayr
Plan Nr.:	8-SBL2016-156 / HP_FALL_1A_ALT_A_PLT	
Projekt-Nr:	2016-156-1	
22.02.17	0,434 m²	

Staatliches Bauamt Landshut

Innere Regensburger Str. 7 - 8
84034 Landshut

Tel. (0871) 9254-001, Fax (0871) 9254-300, E-Mail: poststelle@sbala.bayern.de

bearbeitet:	11/2016	Rimböck
gezeichnet:		
geprüft:	11/2016	Stelz
PSP Nr.:		
Projekt:	B 15neu, OSU Landshut	

Nr.	Art der Änderung	Datum	Zeichen

Raumordnungsverfahren

Straßenbauverwaltung Freistaat Bayern

Staatliches Bauamt Landshut

Straße / Abschn.-Nr. / Station:

PROJIS-Nr.:

Unterlage / Blatt-Nr.: **4 / 1**

Übersichtshöhenplan

Fall 1a
Höhenplan Variante A

Maßstab: 1 : 25.000 / 2.500

B 15neu, A 92 - B 15
Ost-Süd-Umfahrung Landshut

Bau-km 48+110 bis Bau-km 65+050

aufgestellt:
Staatliches Bauamt Landshut

Dreier, Baudirektor
Landshut, den 16.12.2016