Variante A - Bundesverkehrswegeplan mit kurzer Brücke und Grünbrücke

Variante B mit Talbrücke

BW 49/1	BW 50/1	BW 50/2	BW 51/1	BW 51/2	BW 54/1
Brücke über die Isar	Brücke	Grünbrücke	Tunnel	Tunnel	Brücke
Bau-km 49+042 - 49+437	Bau-km 50+679 - 50+719	Bau-km 50+729 - 50+779	Bau-km 51+080 - 51+335	Bau-km 51+645 - 52+040	Bau-km 54+760 - 54+885
l = 395 m	l = 40 m	l = 50 m	l = 255 m	l = 395 m	l = 125 m

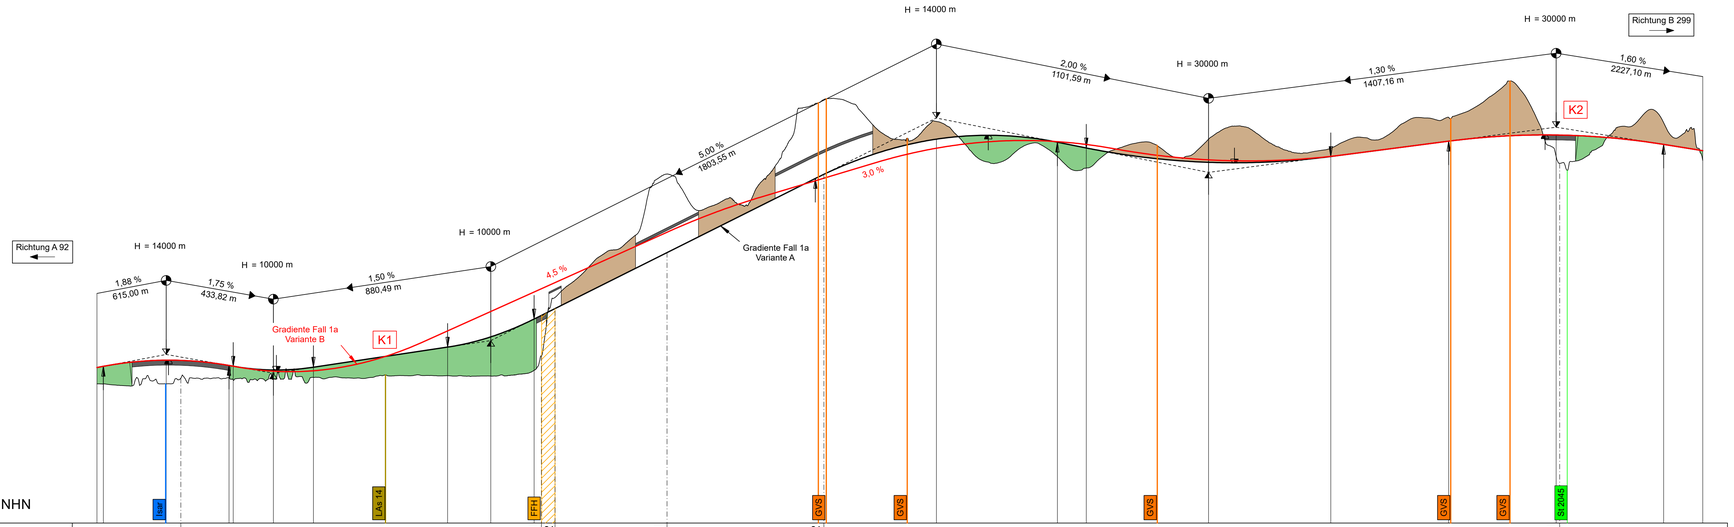

Bauwerke	BW 49/1	BW 50/1	BW 50/2	BW 51/1	BW 51/2	BW 54/1

| Gradientenhöhe | | |