Variante A - Bundesverkehrswegeplan mit kurzer Brücke und Grünbrücke

Variante B mit Talbrücke

BW 49/1
Brücke über die Isar

Bau-km 49+042 - 49+437
l = 395 m

BW 50/1
Brücke

Bau-km 50+679 - 50+719
l = 40 m

BW 50/2
Grünbrücke

Bau-km 50+729 - 50+779
l = 50 m

BW 51/1
Tunnel

Bau-km 51+080 - 51+335
l = 255 m

BW 51/2
Tunnel

Bau-km 51+645 - 52+040
l = 395 m

BW 54/1
Brücke

Bau-km 54+760 - 54+885
l = 125 m

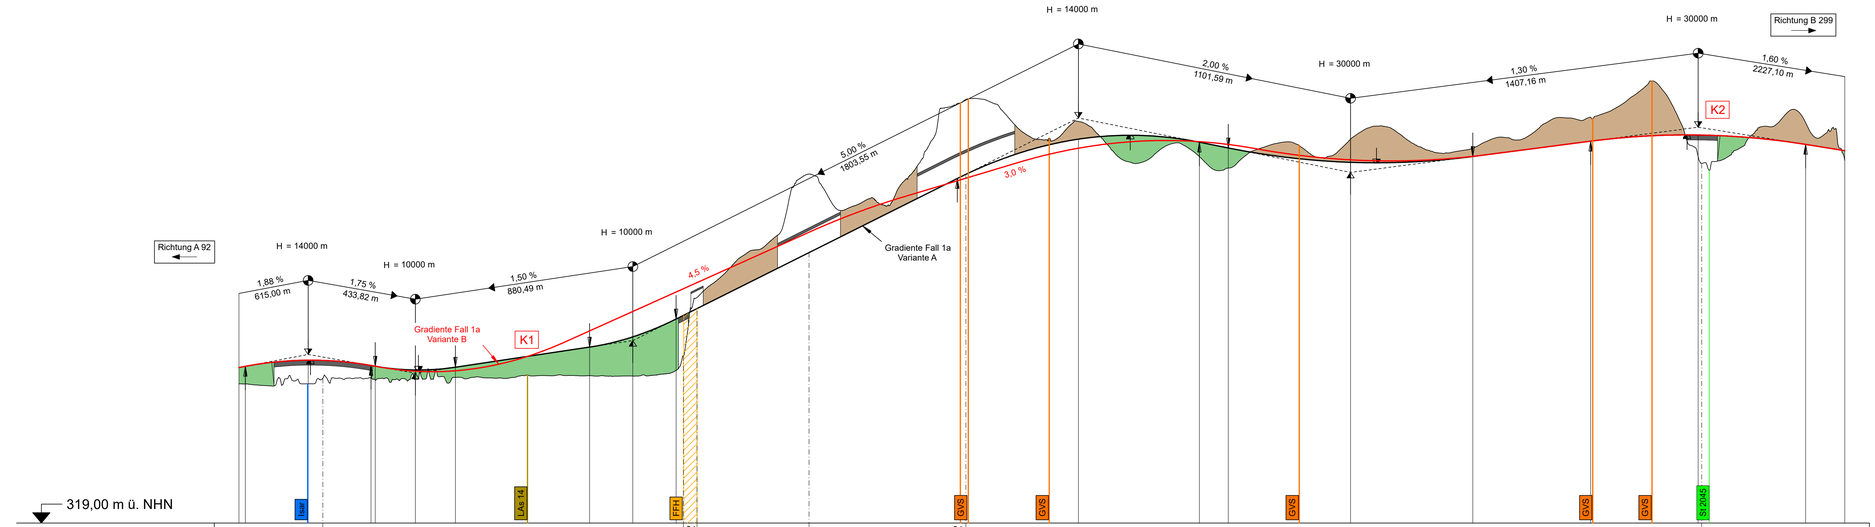

| | | |