



380-kV-Leitung Altheim - Matzenhof

Teilabschnitt 1: 380-kV Ltg. Altheim - Adlkofen B151

Lageplan / Bauwerksplan

Mast Nr. 1 - Mast Nr. 3

- 1** 380-kV-Ltg. Altheim - Matzenhof / Teilabschnitt 1: 380-kV Ltg. Altheim - Adlkofen B151
Errichtung von Mast Nr. 1 (Anbindung Portal UW Altheim) - Anbindung an Mast Nr. 125 (B116)
- 3** 220-kV Ltg. Altheim - St. Peter B104
Abbau zwischen UW Altheim und Mast Nr. 22 ohne UW-Portal und Mast 22
- 5** 220-kV Ltg. Altheim - St. Peter B104
Errichtung eines Freileitungsprovisoriums zwischen Mast Nr. 2 und Mast Nr. 7

Legende:

Mastnummer: 1 (WA160-24.00), 2 (-325.0-), 3 (T1-26.00)

Länge von Mast zu Mast

MastTyp

1 Bauwerksnummer
1 Eigentümer Schlüsselnummer
37 Flurstücksnummer
Abspannmast
Tragmast
Rückbau Hoch- u. Mittelsp.-Ltg.

Grenzen:


Land
Kreis
Stadt/Gem.
Gemarkung
Flur
Flurstück
Flurbereinigung

Bemaßung des Schutzbereiches in Feldmitte / am Mast

Planfeststellungsunterlage

Aufgestellt: 15.11.2013
Bayreuth
TenneT TSO GmbH
i.V. May *i.A. ...*

	Maßstab	Einheit
	Länge=1:2500	Meter
	Datum	Name
	Bearb. 24.04.2013	Barthuber
	Gepr. 15.11.2013	Hochholzer
	Norm	
	Servicebereich CeGIT	
Zust.	Änderung	Datum
		Name
		Urspr.

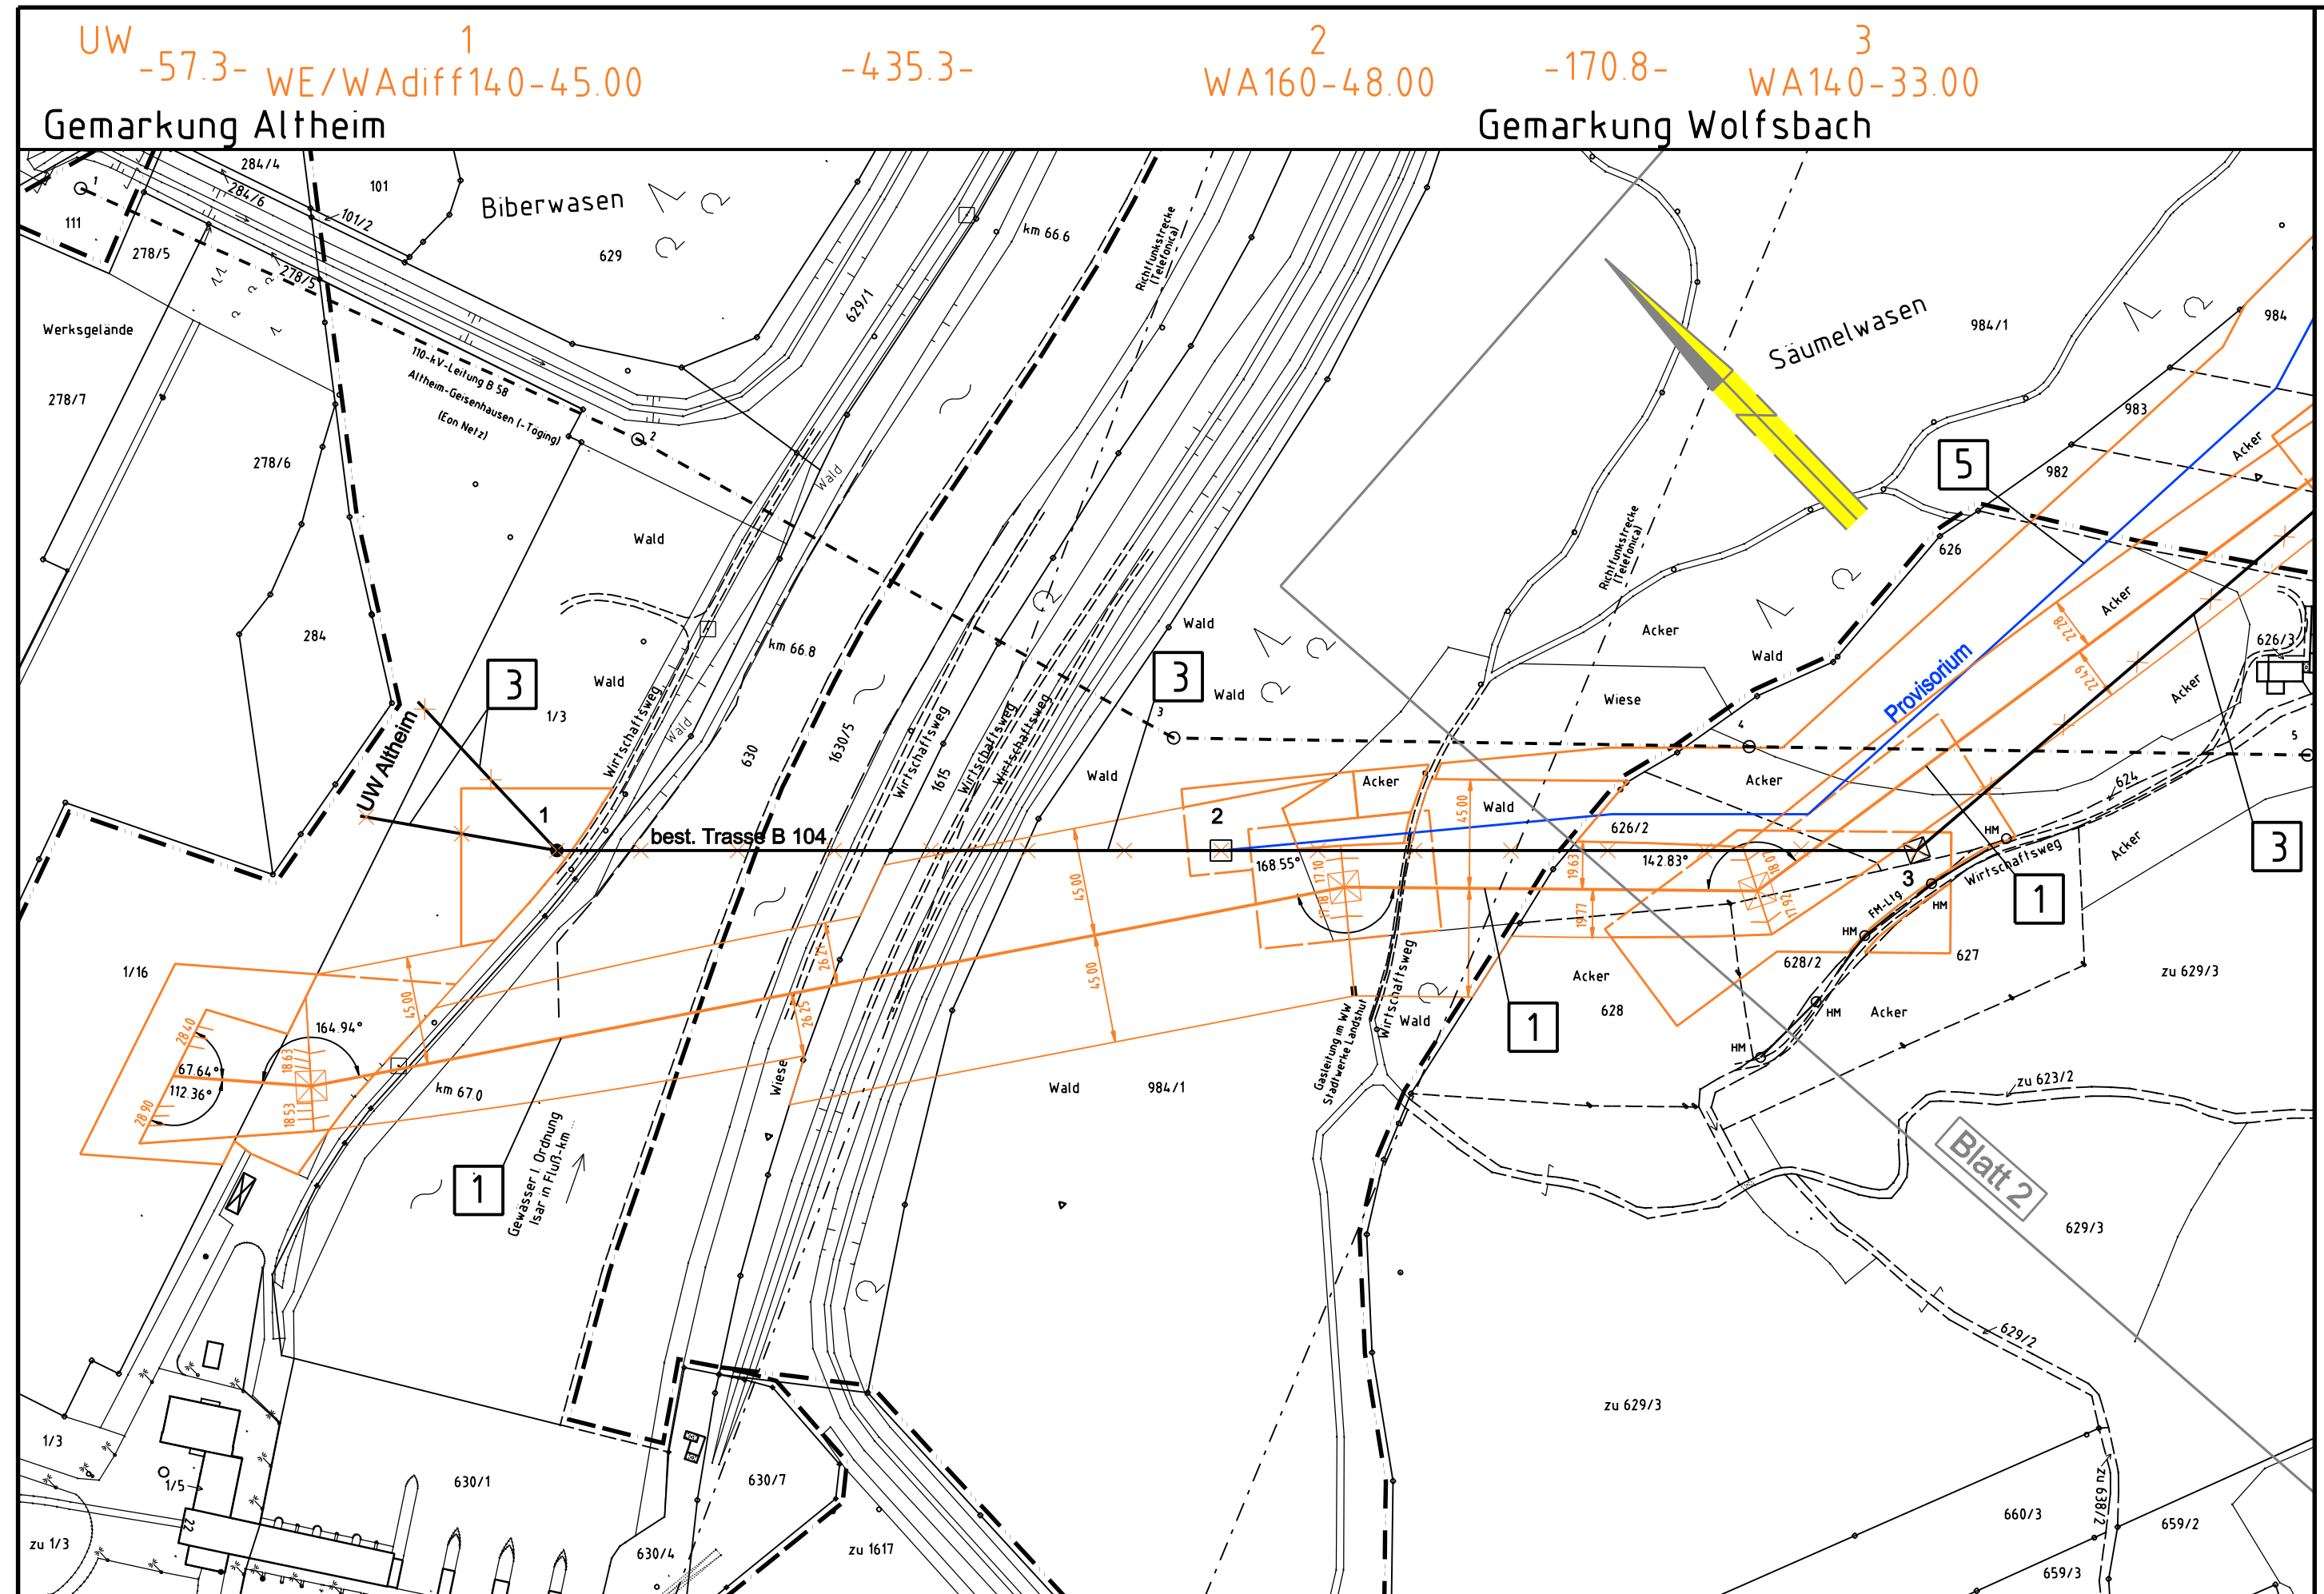

Gemarkung Altheim (top left)
Gemarkung Wolfsbach (top center)
Gemarkung Ohu (bottom left)
Gemarkung Frauenberg (bottom center)
Gemarkung Frauenberg (bottom right)

Gemeinde Essenbach
Landkreis Landshut

Kreisfreie Stadt Landshut
Landshut (Stadt)