

18  
WA140-42.00

-461.9-

19  
WA140-30.00

-340.4-

125 (B116)  
WA140-180 mit Harfe

Gemarkung Wolfsbach




Anlage 7.1  
Blatt 6 / 6

# 380-kV-Leitung Altheim - Matzenhof

## Teilabschnitt 1: 380-kV Ltg. Alheim - Adlkofen B151


### Lageplan / Bauwerksplan

#### Mast Nr. 18 - Mast Nr. 125 (B116)

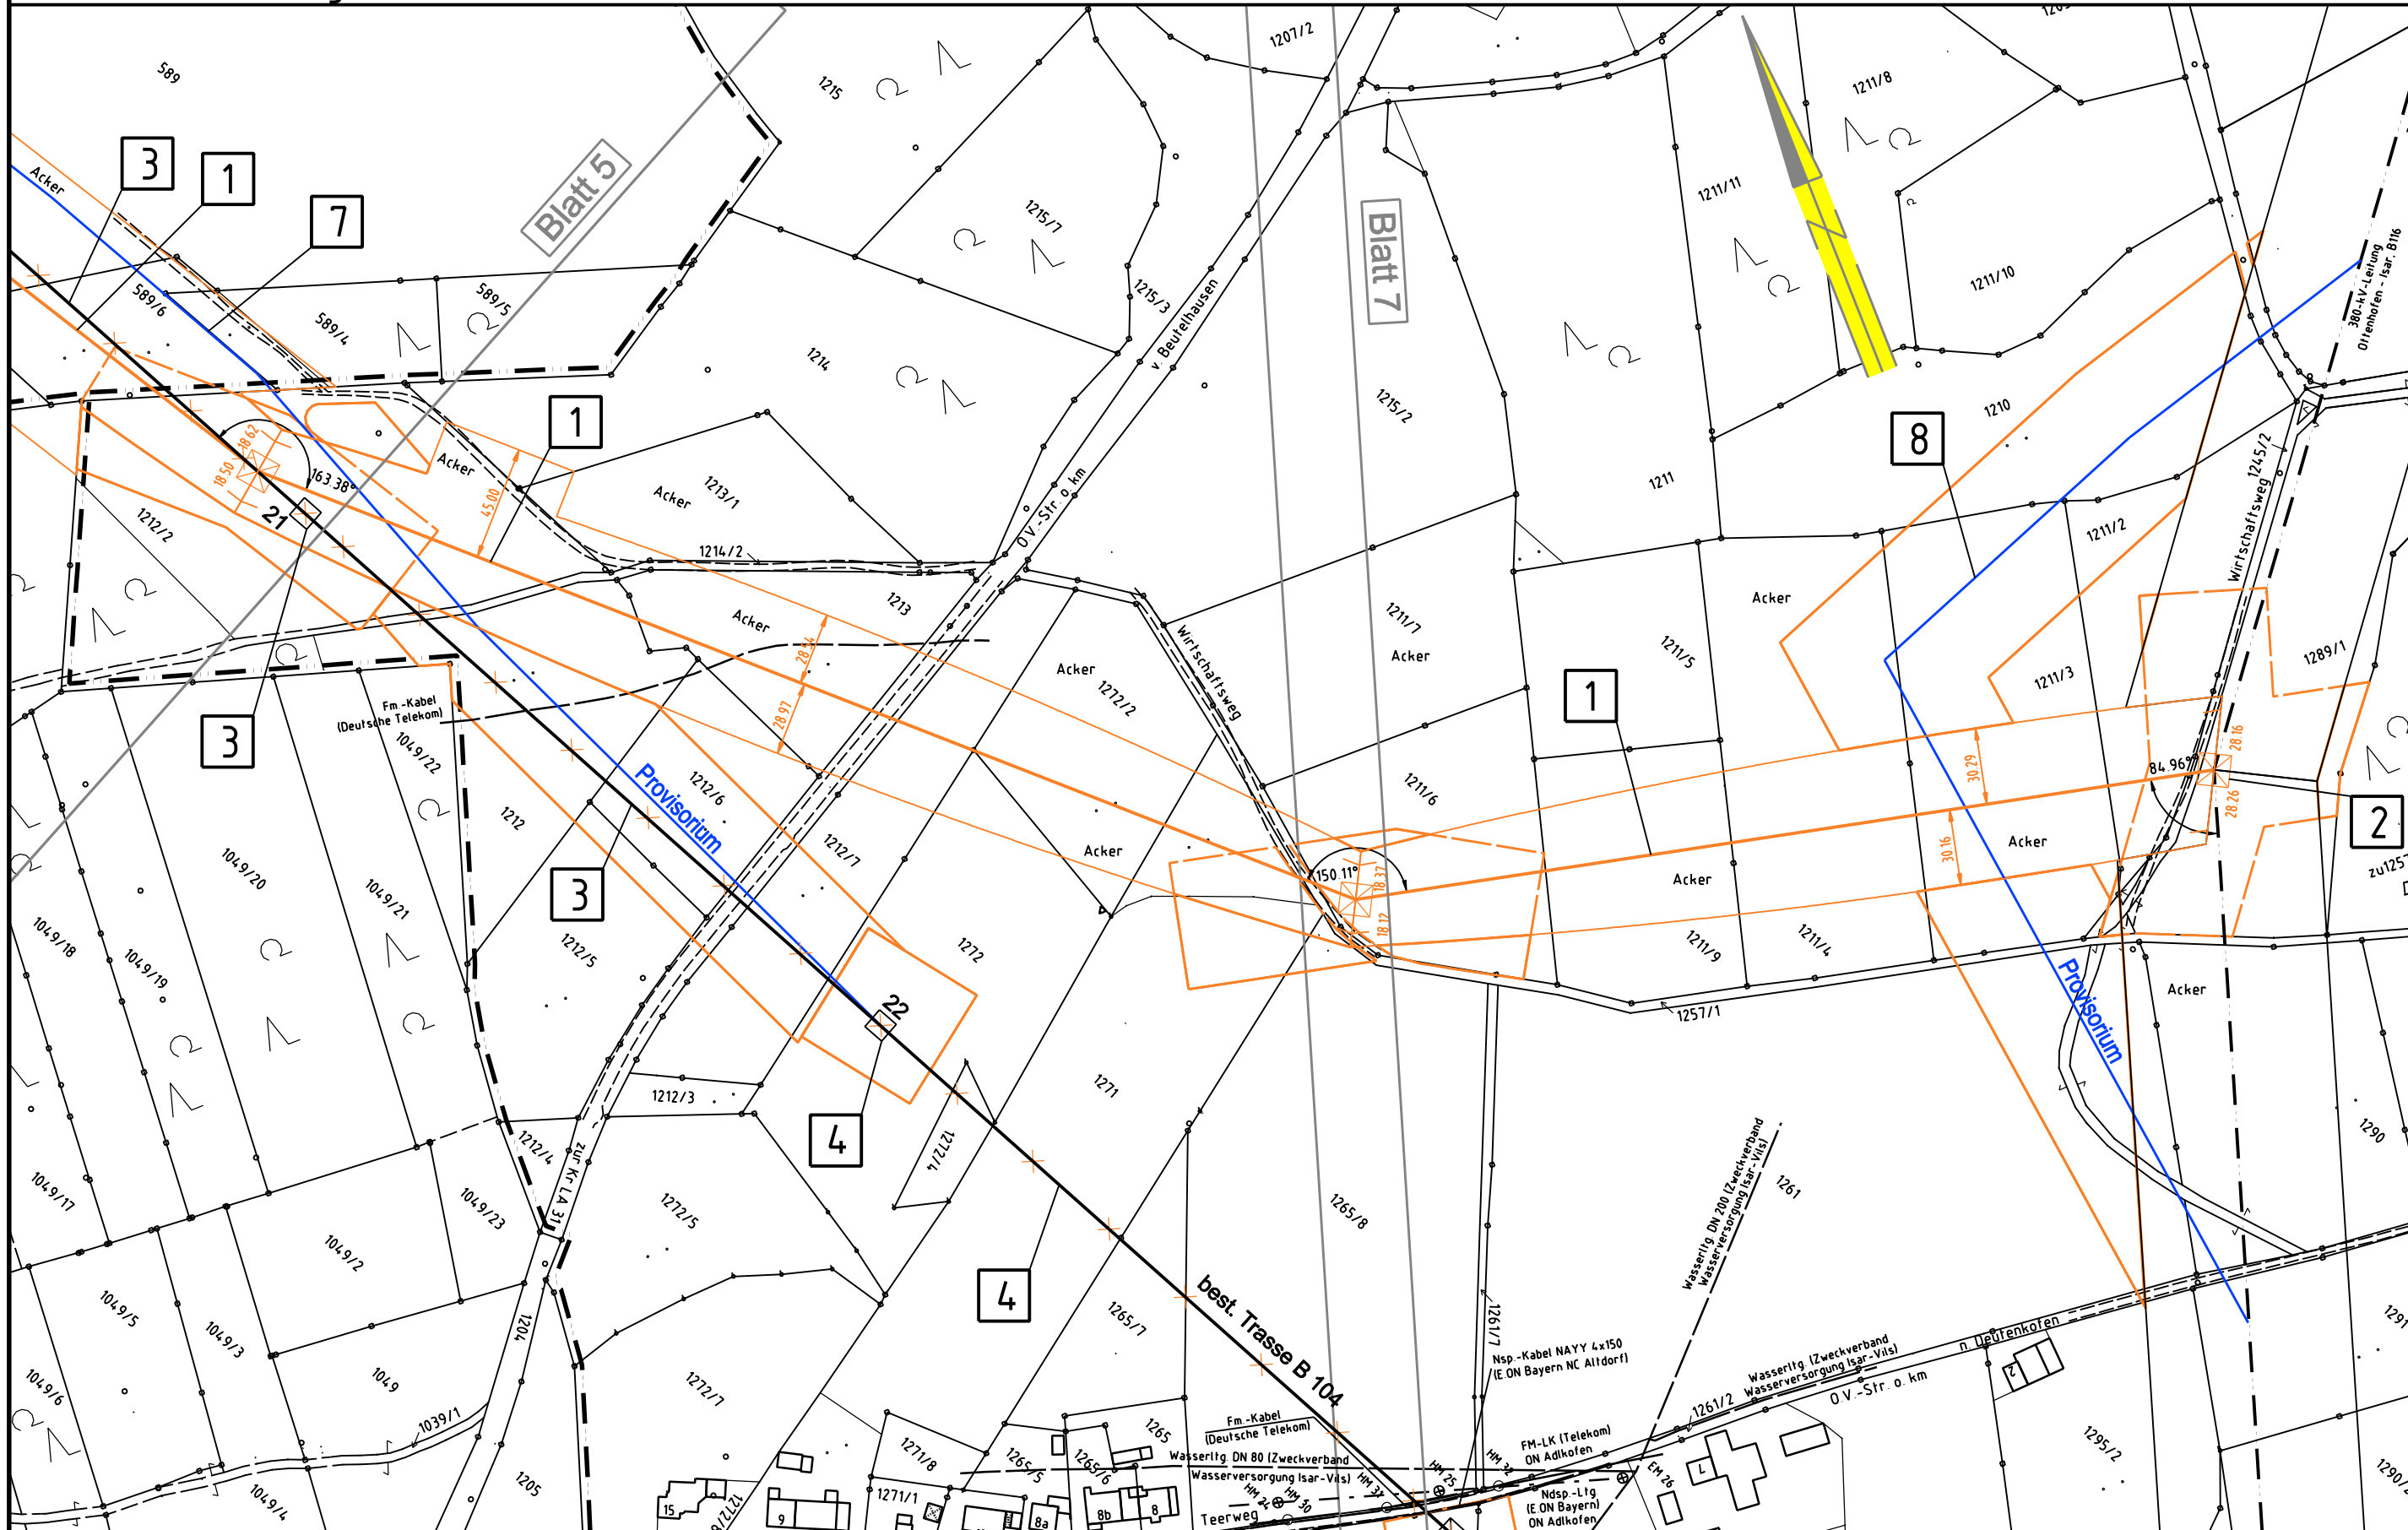

- 1** 380-kV-Ltg. Alheim - Matzenhof / Teilabschnitt 1: 380-kV Ltg. Alheim - Adlkofen B151  
Errichtung von Mast Nr. 1 (Anbindung Portal UW Alheim) - Anbindung an Mast Nr. 125 (B116)
- 2** 380-kV Ltg. Ottenhofen - Isar B116  
Mast Nr. 125 der bestehenden 380kV-Freileitung Ottenhofen - Isar Nr. B116 ist zu ersetzen
- 3** 220-kV Ltg. Alheim - St. Peter B104  
Abbau zwischen UW Alheim und Mast Nr. 22 ohne UW-Portal und Mast 22
- 4** 220-kV Ltg. Alheim - St. Peter B104  
Abbau zwischen Mast Nr. 22 und Mast Nr. 25 mit Mast 22, ohne Mast 25
- 7** 220-kV Ltg. Alheim - St. Peter B104  
Errichtung eines Freileitungsprovisoriums zwischen Mast Nr. 19 und Mast Nr. 22
- 8** 380-kV Ltg. Ottenhofen - Isar B116  
Errichtung eines Freileitungsprovisoriums zwischen Mast Nr. 124 und Mast Nr. 126

**Legende:**

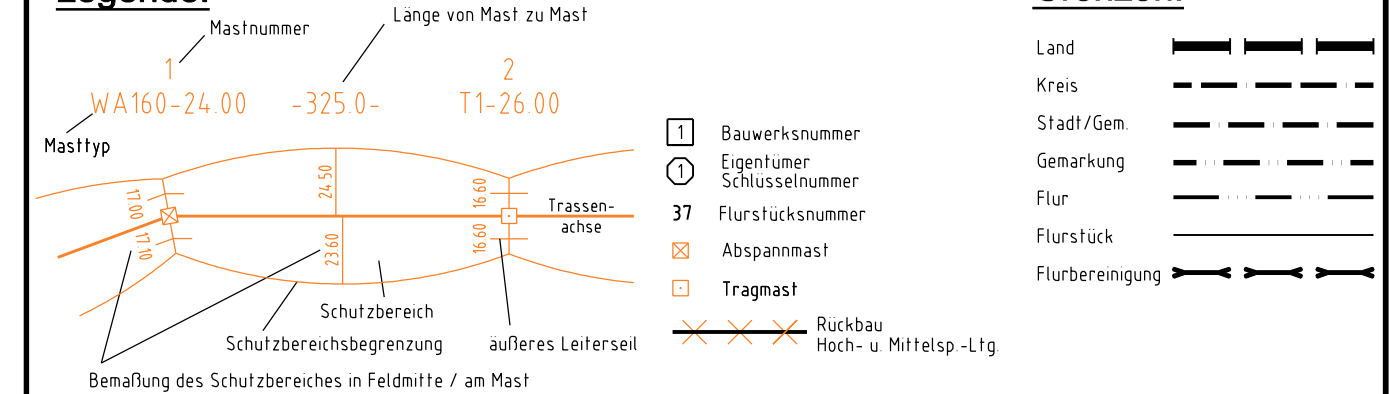

Gemarkung Deutenkofen  
Gemeinde Adlkofen  
Landkreis Landshut

Gemarkung Oberaichbach

**Planfeststellungsunterlage**

Aufgestellt: 15.11.2013  
 Bayreuth  
 TenneT TSO GmbH  
*i. V. May* *i. A. Modlinger*

	Maßstab	Einheit
	Länge: 1:2500	Meter
	Datum	Name
	Bearb. 24.04.2013	Barthuber
	Gepr. 15.11.2013	Hochholzer
	Norm	
	Servicebereich CeGIT	
Zust.	Änderung	Datum
	Name	Urspr.

