


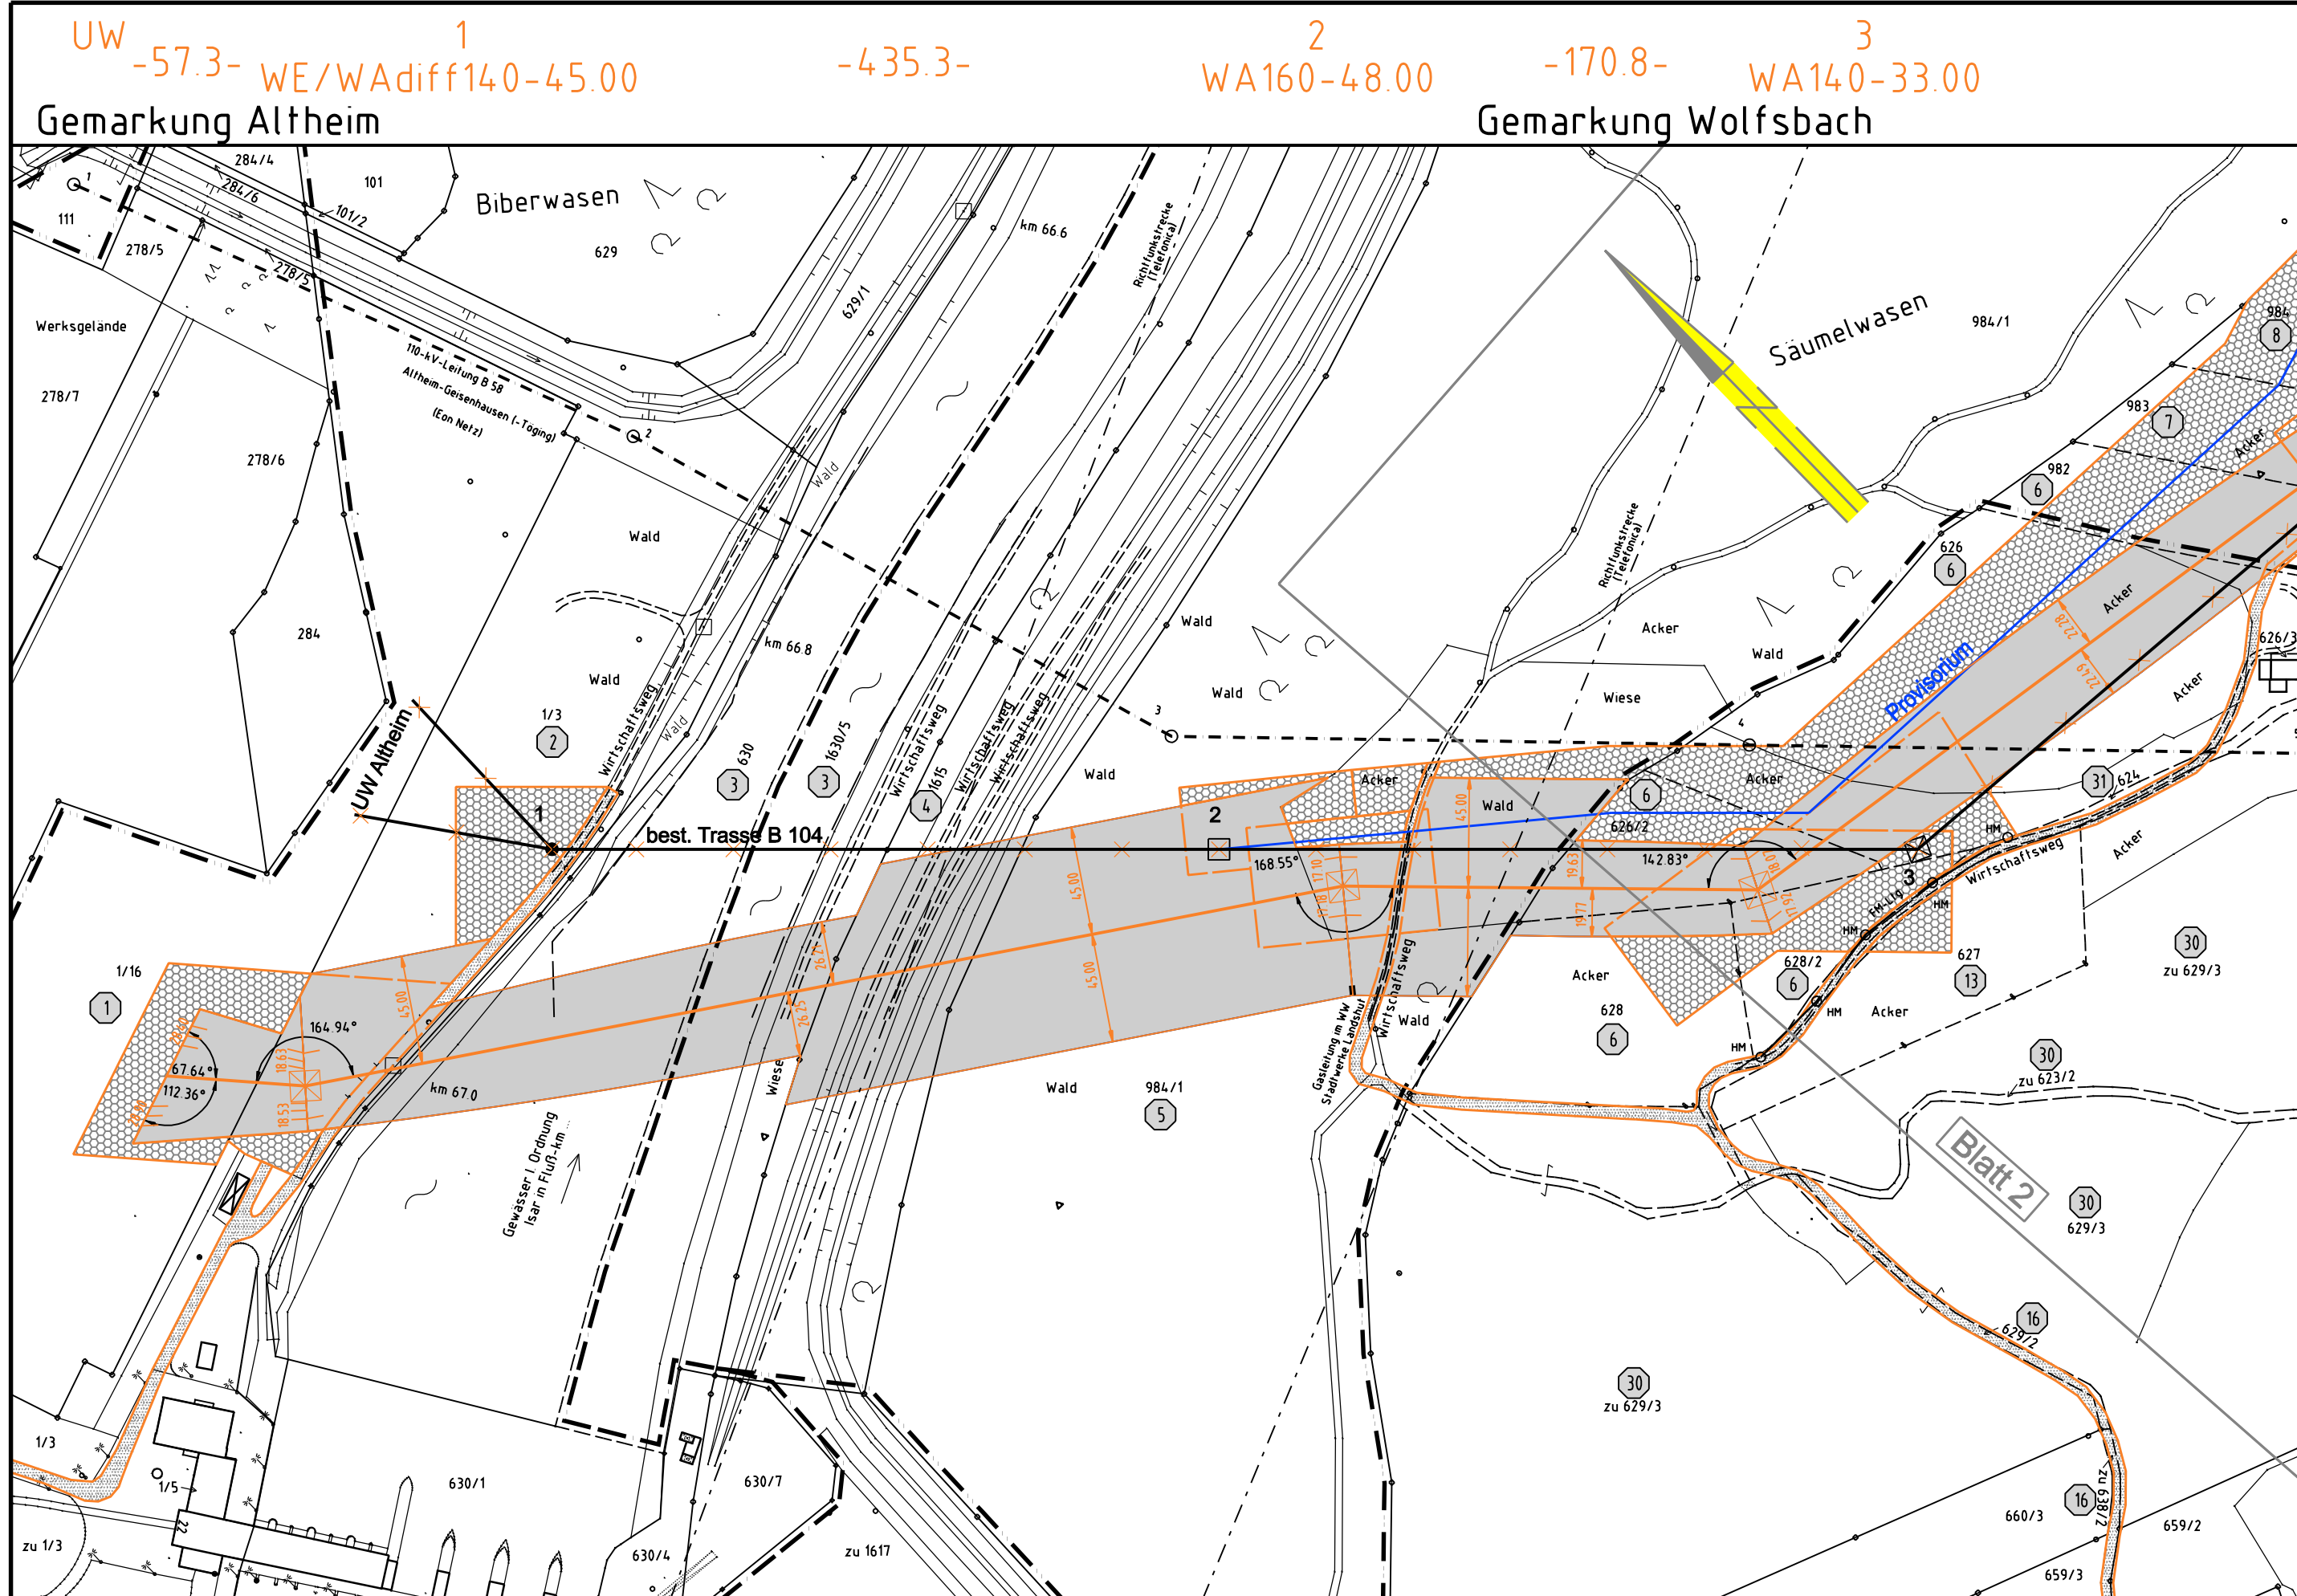

380-kV-Leitung Altheim - Matzenhof
Teilabschnitt 1: 380-kV Ltg. Altheim - Adlkofen B151

Grunderwerbsplan

Mast Nr. 1 - Mast Nr. 3



Legende:

Mastnummer: 1 (WA160-24.00), 2 (-325.0-), 3 (T1-26.00)

Länge von Mast zu Mast

MastTyp

Trassenachse

Schutzbereich

Schutzbereichsbegrenzung

äußeres Leiterseil

Bemäßung des Schutzbereiches in Feldmitte / am Mast

- 1 Bauwerksnummer
- 1 Eigentümer Schlüsselnummer
- 37 Flurstücksnummer
- vorübergehende Beanspruchung
- Mastzufahrt
- Abspannmast
- Tragmast
- Rückbau Hoch- u. Mittelsp.-Ltg.

Grenzen:

- Land
- Kreis
- Stadt/Gem.
- Gemarkung
- Flur
- Flurstück
- Flurbereinigung

Planfeststellungsunterlage

Aufgestellt: 15.11.2013
 Bayreuth
 TenneT TSO GmbH
i.V. May *i.A. ...*

	Maßstab	Einheit
	Länge=1:2500	Meter
	Datum	Name
	Bearb. 02.05.2013	Barthuber
	Gepr. 15.11.2013	Hochholzer
	Norm	
	Servicebereich CeGIT	
Zust.	Änderung	Datum
	Name	Urspr.

Gemarkung Ohu
Gemeinde Essenbach
Landkreis Landshut

Gemarkung Frauenberg
Kreisfreie Stadt Landshut
Landshut (Stadt)

Gemarkung Frauenberg