

7
WA160-30.00

-385.5-

8
T1-35.00


-369.6-

9
WA160-27.00




380-kV-Leitung Altheim - Matzenhof
Teilabschnitt 1: 380-kV Ltg. Alheim - Adlkofen B151

Grunderwerbsplan
Mast Nr. 7 - Mast Nr. 9

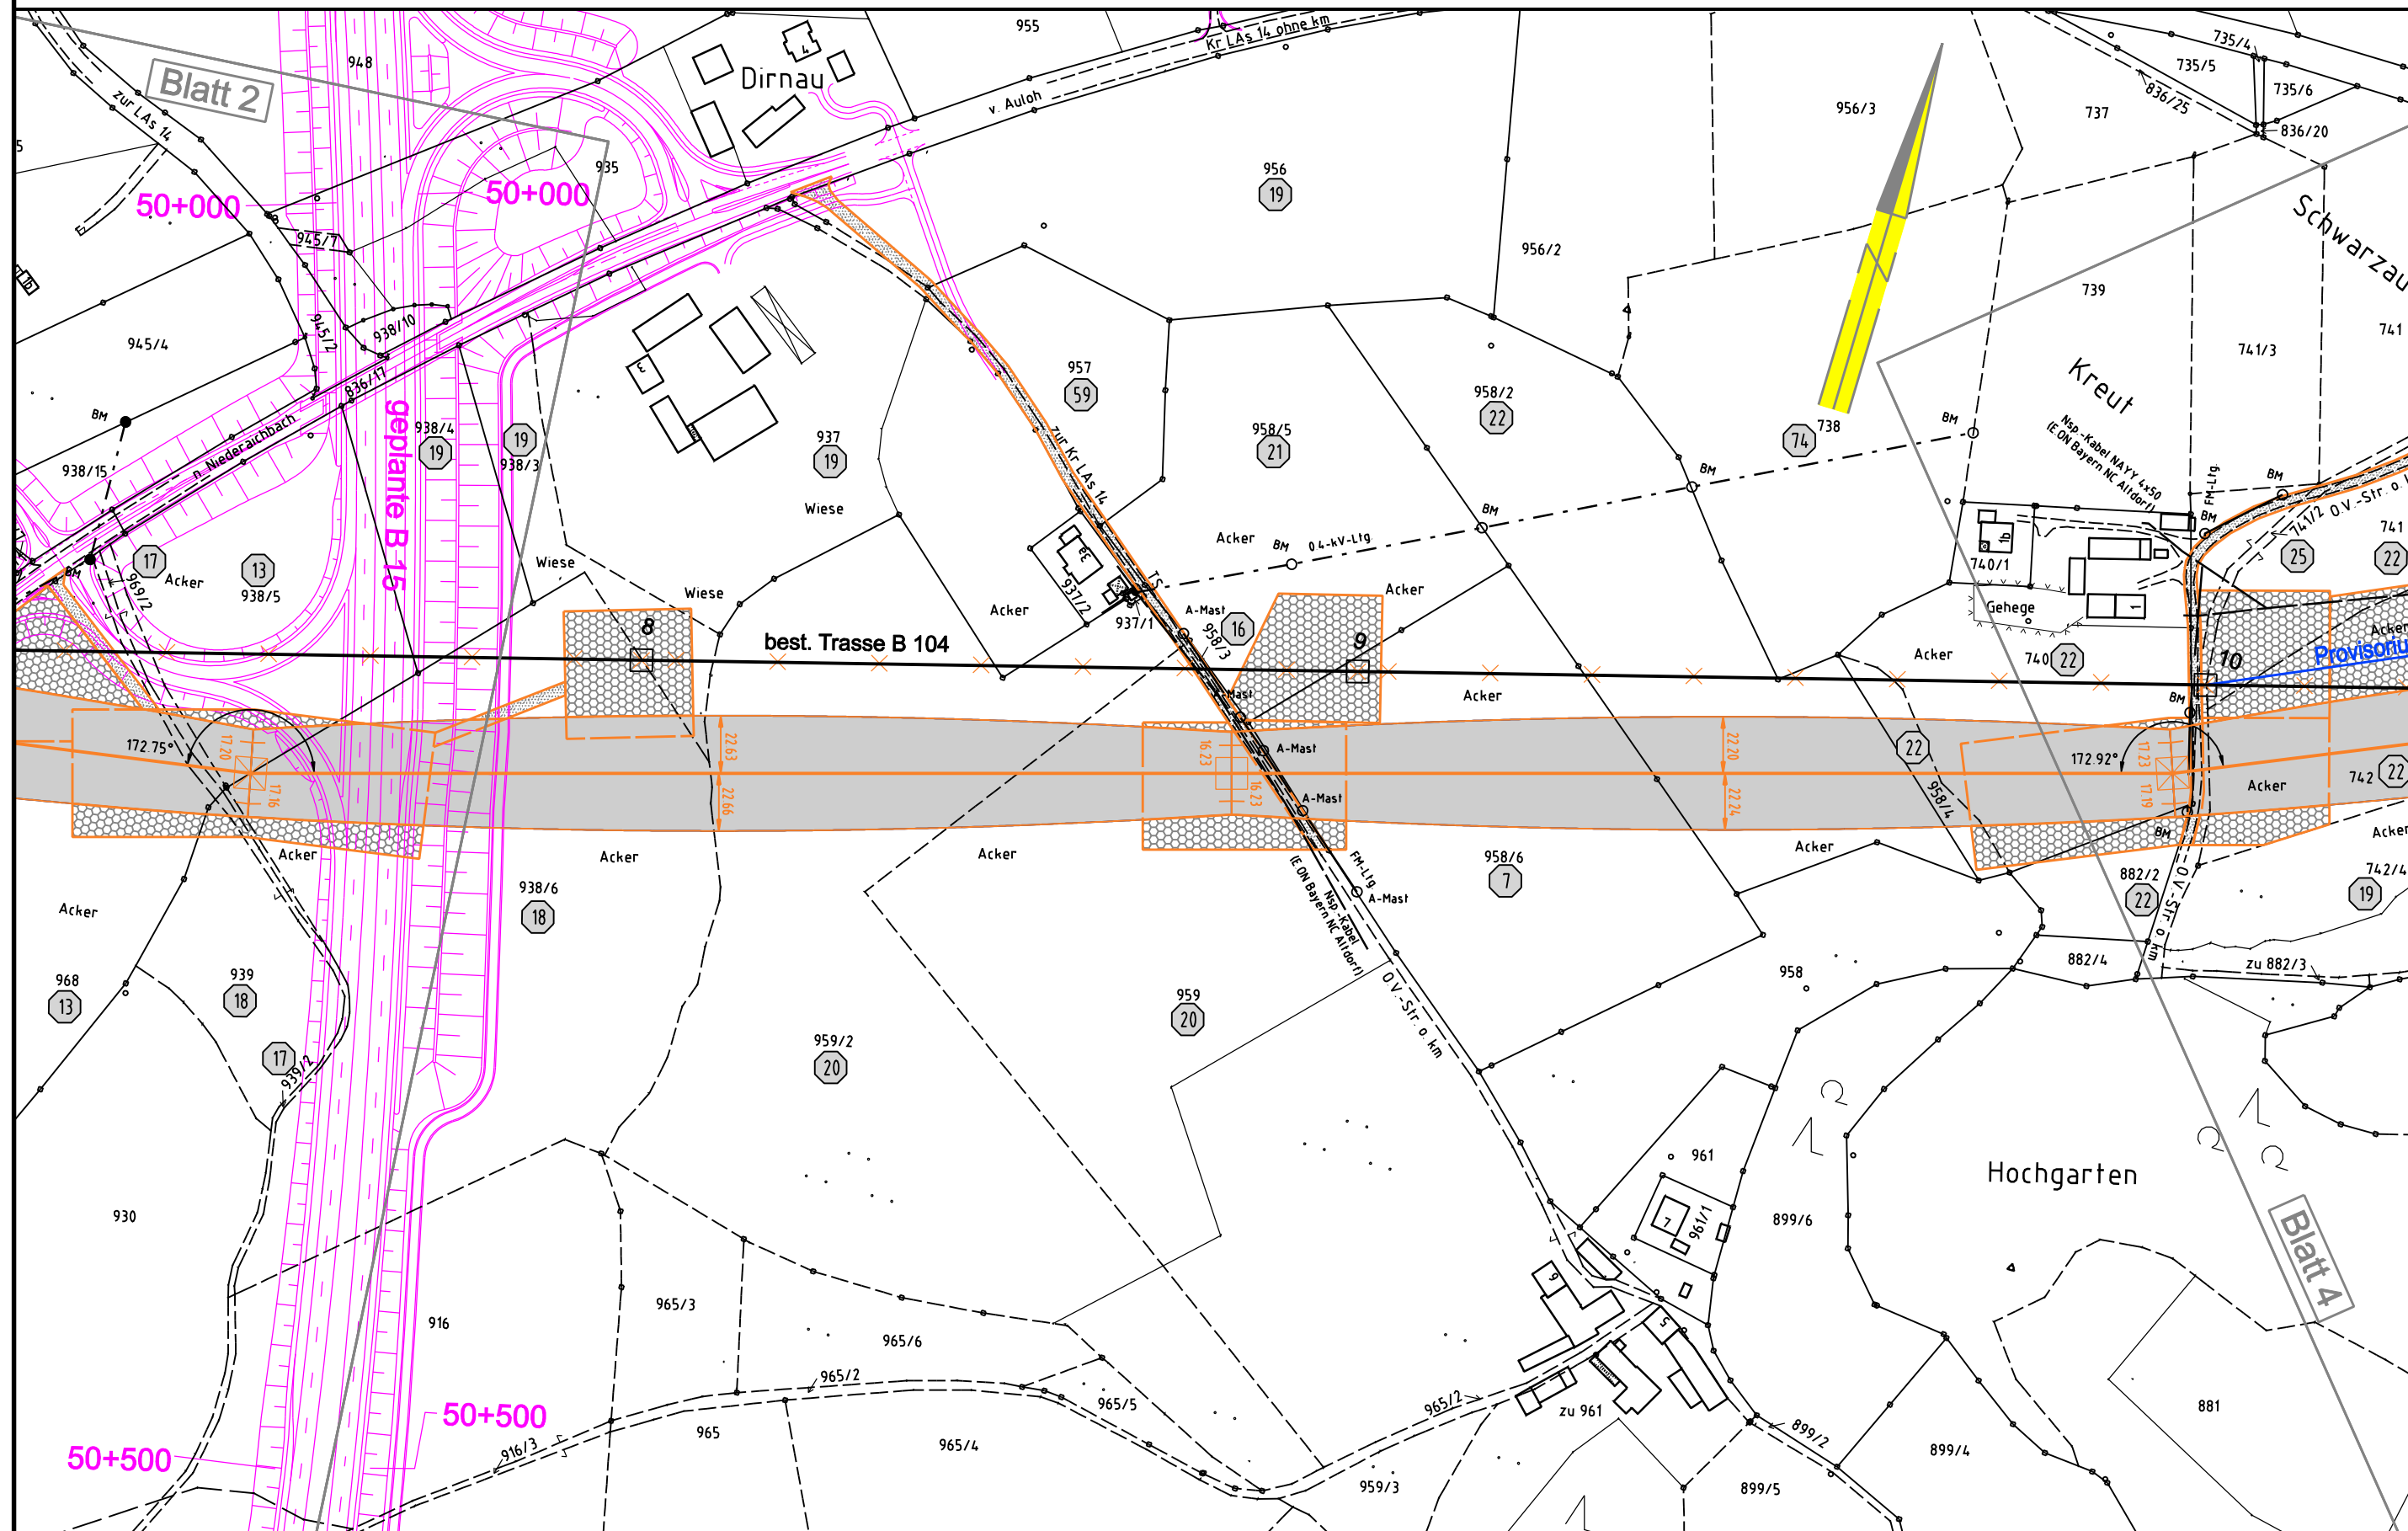

Legende:

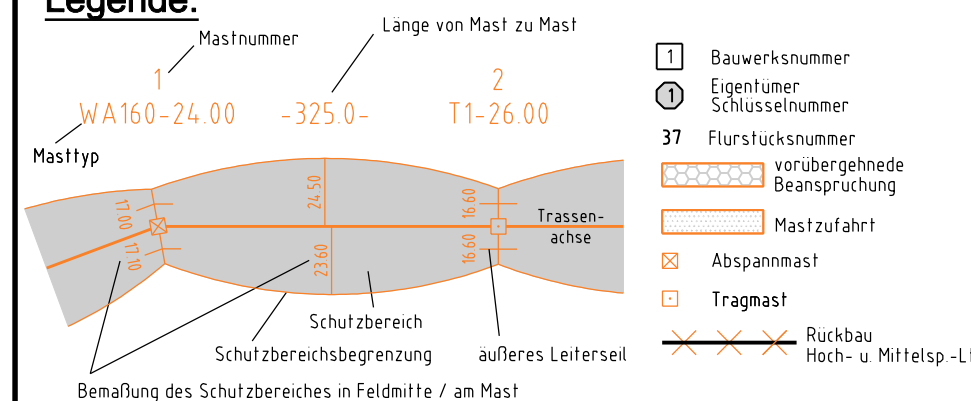

Grenzen:

- Land
- Kreis
- Stadt/Gem.
- Gemarkung
- Flur
- Flurstück
- Flurbereinigung

Planfeststellungsunterlage

Aufgestellt: 15.11.2013
Bayreuth
TenneT TSO GmbH
i. V. May i. A. Modlinger

	Maßstab	Einheit
	Länge=1:2500	Meter
	Datum	Name
	Bearb. 02.05.2013	Barthuber
	Gepr. 15.11.2013	Hochholzer
	Norm	
	Servicebereich CeGIT	
Zust.	Änderung	Datum
	Name	Urspr.

Gemarkung Wolfsbach
Kreisfreie Stadt Landshut
Landshut (Stadt)