

18
WA140-42.00


-461.9-

19
WA140-30.00

-340.4-

125 (B116)
WA140-180 mit Harfe

Gemarkung Wolfsbach

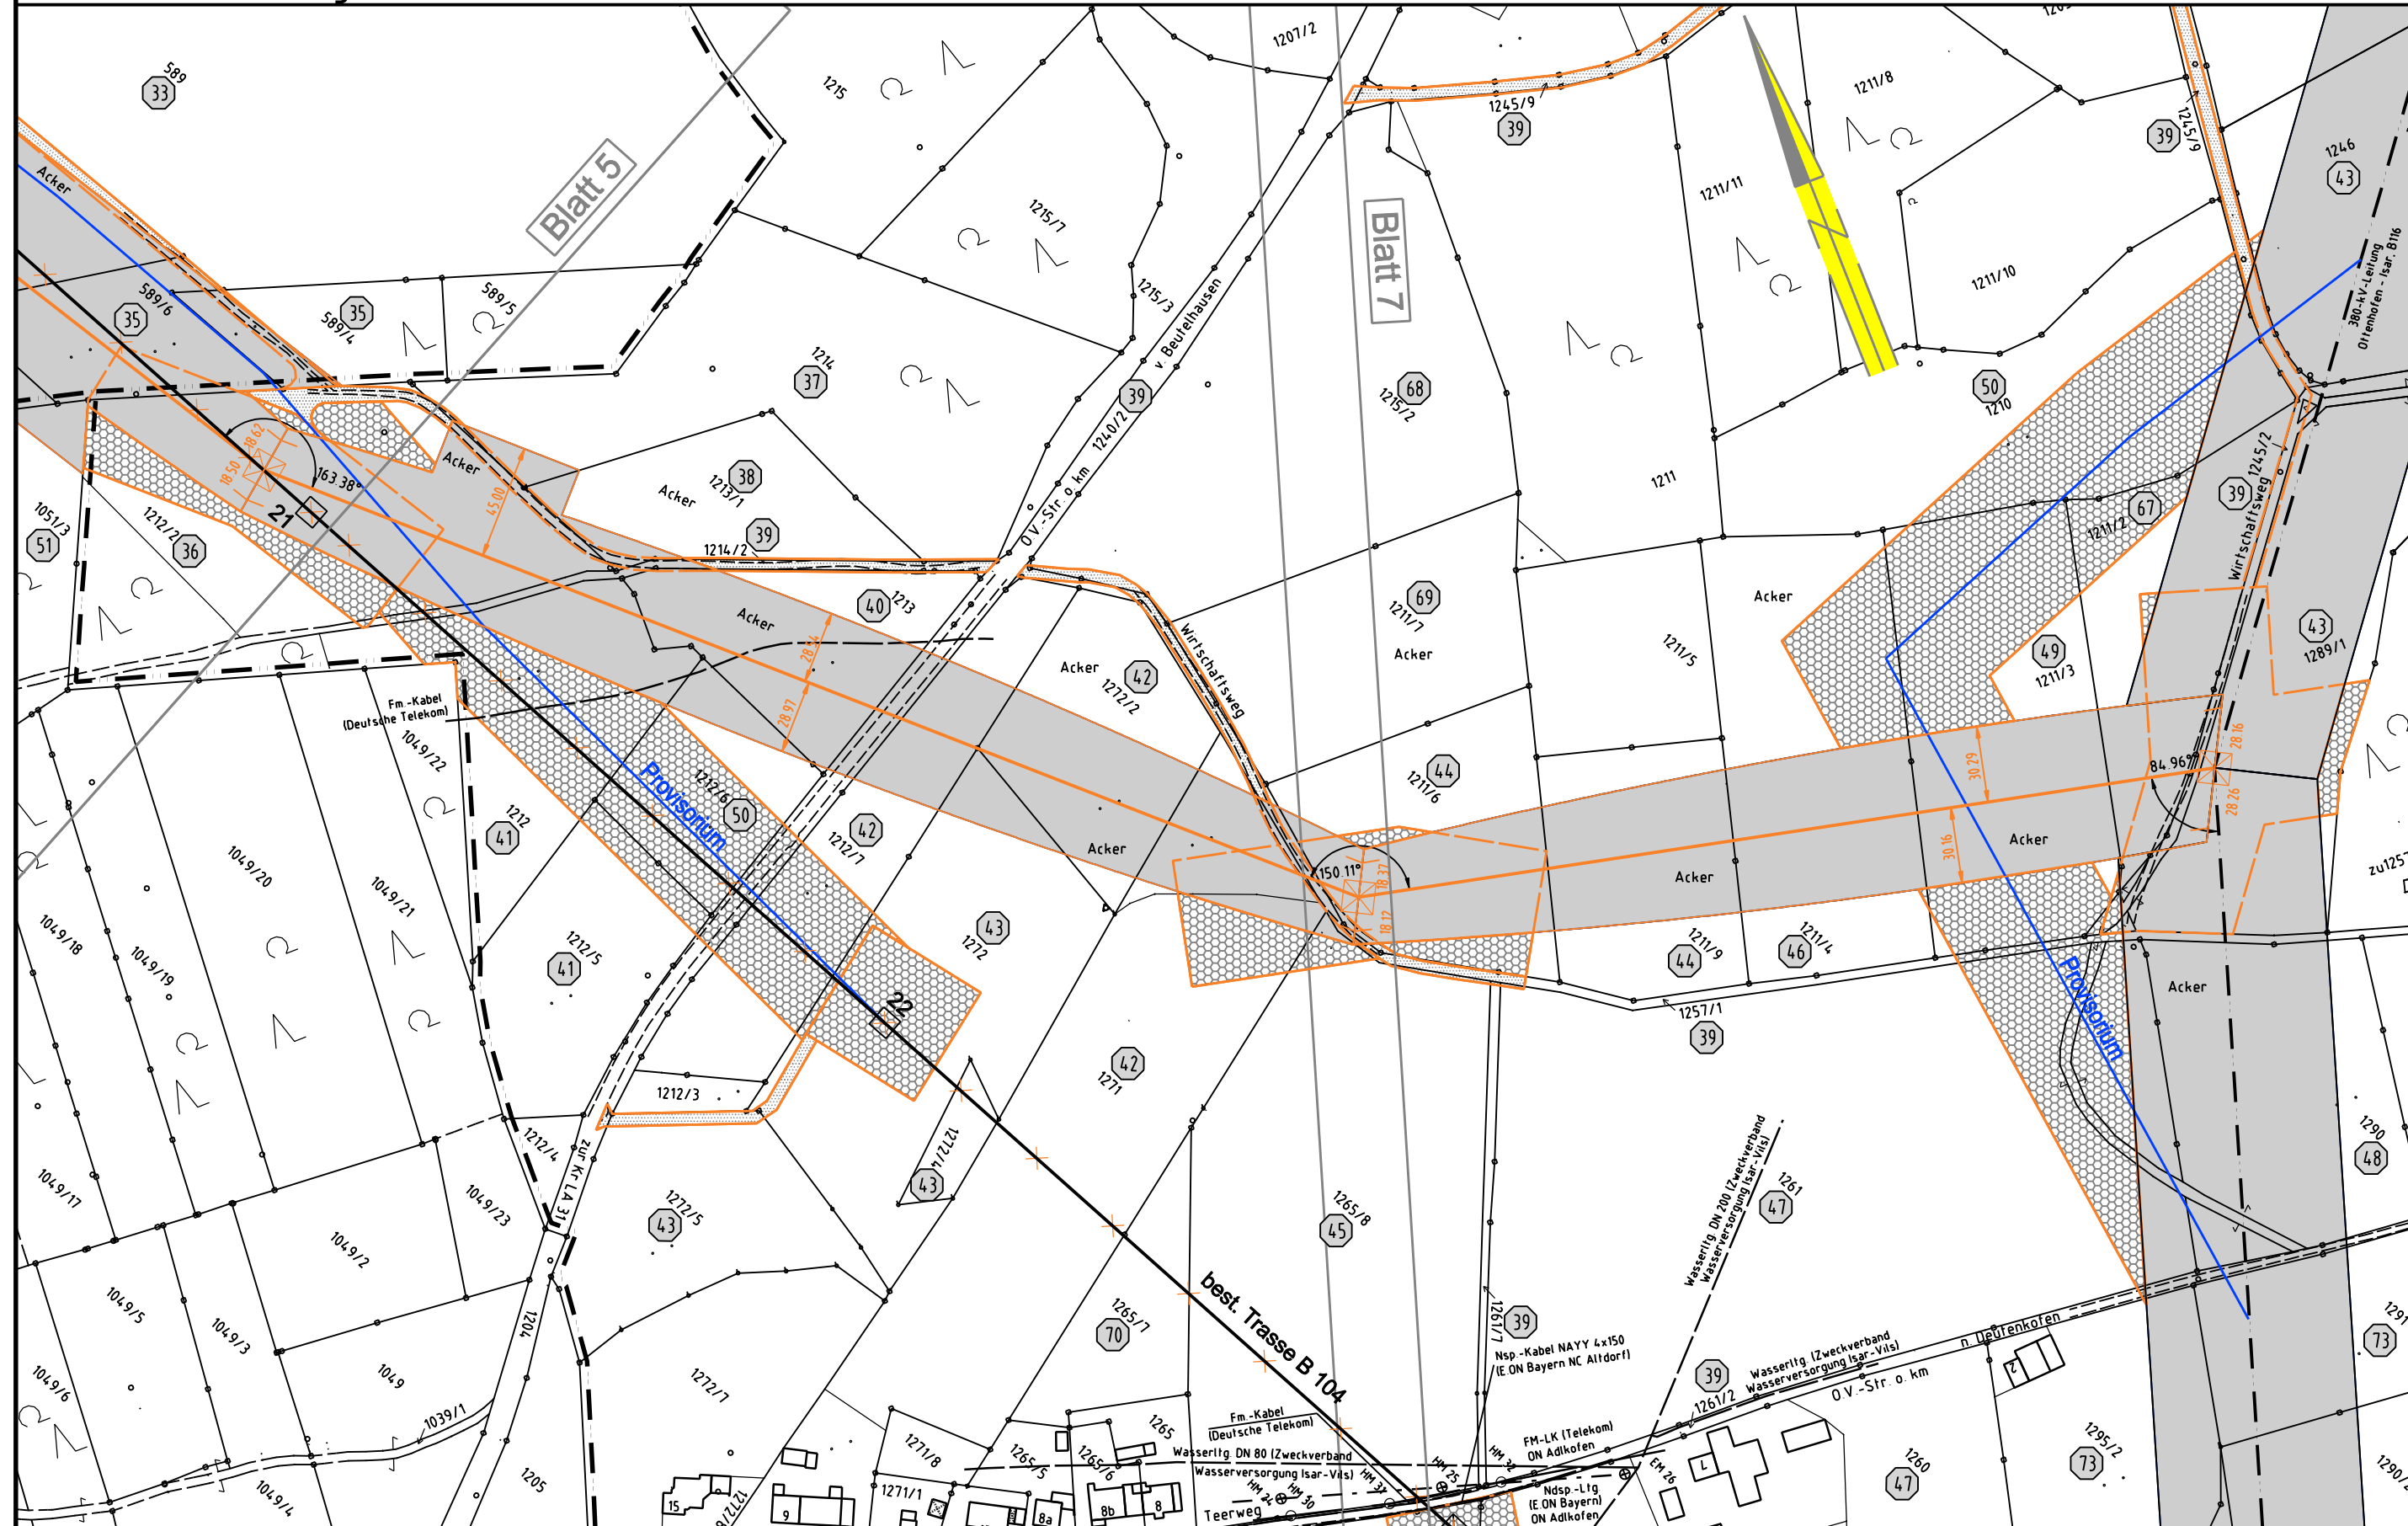

Gemarkung Deutenkofen
Gemeinde Adlkofen
Landkreis Landshut

Gemarkung Oberaichbach




380-kV-Leitung Altheim - Matzenhof

Teilabschnitt 1: 380-kV Ltg. Altheim - Adlkofen B151

Grunderwerbsplan

Mast Nr. 18 - Mast Nr. 125 (B116)

Legende:

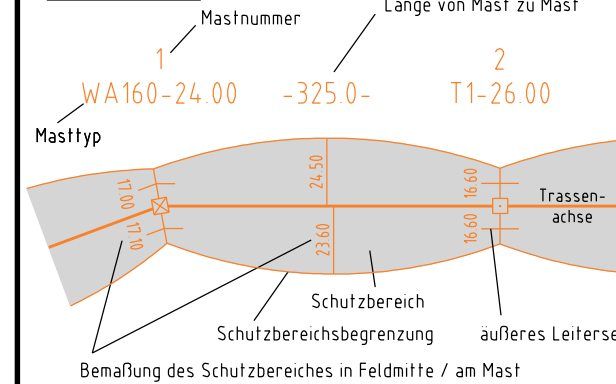

- Grenzen:**
- Land: [Symbol]
 - Kreis: [Symbol]
 - Stadt/Gem.: [Symbol]
 - Gemarkung: [Symbol]
 - Flur: [Symbol]
 - Flurstück: [Symbol]
 - Flurbereinigung: [Symbol]
- 1 Bauwerksnummer
 - 1 Eigentümer Schlüsselnummer
 - 37 Flurstücksnummer
 - vorübergehende Beanspruchung
 - Mastzufahrt
 - Abspannmast
 - Tragmast
 - Rückbau Hoch- u. Mittelsp.-Ltg.

Planfeststellungsunterlage

Aufgestellt: 15.11.2013
 Bayreuth
 TenneT TSO GmbH
i. V. May i. A. Modlinger

		Maßstab Länge: 1:2500	Einheit Meter
	Datum	Name	
	Bearb. 02.05.2013	Barthuber	
	Gepr. 15.11.2013	Hochholzer	
	Norm		
	Servicebereich CeGIT		
Zust.	Änderung	Datum	Name
		Urspr.	

