




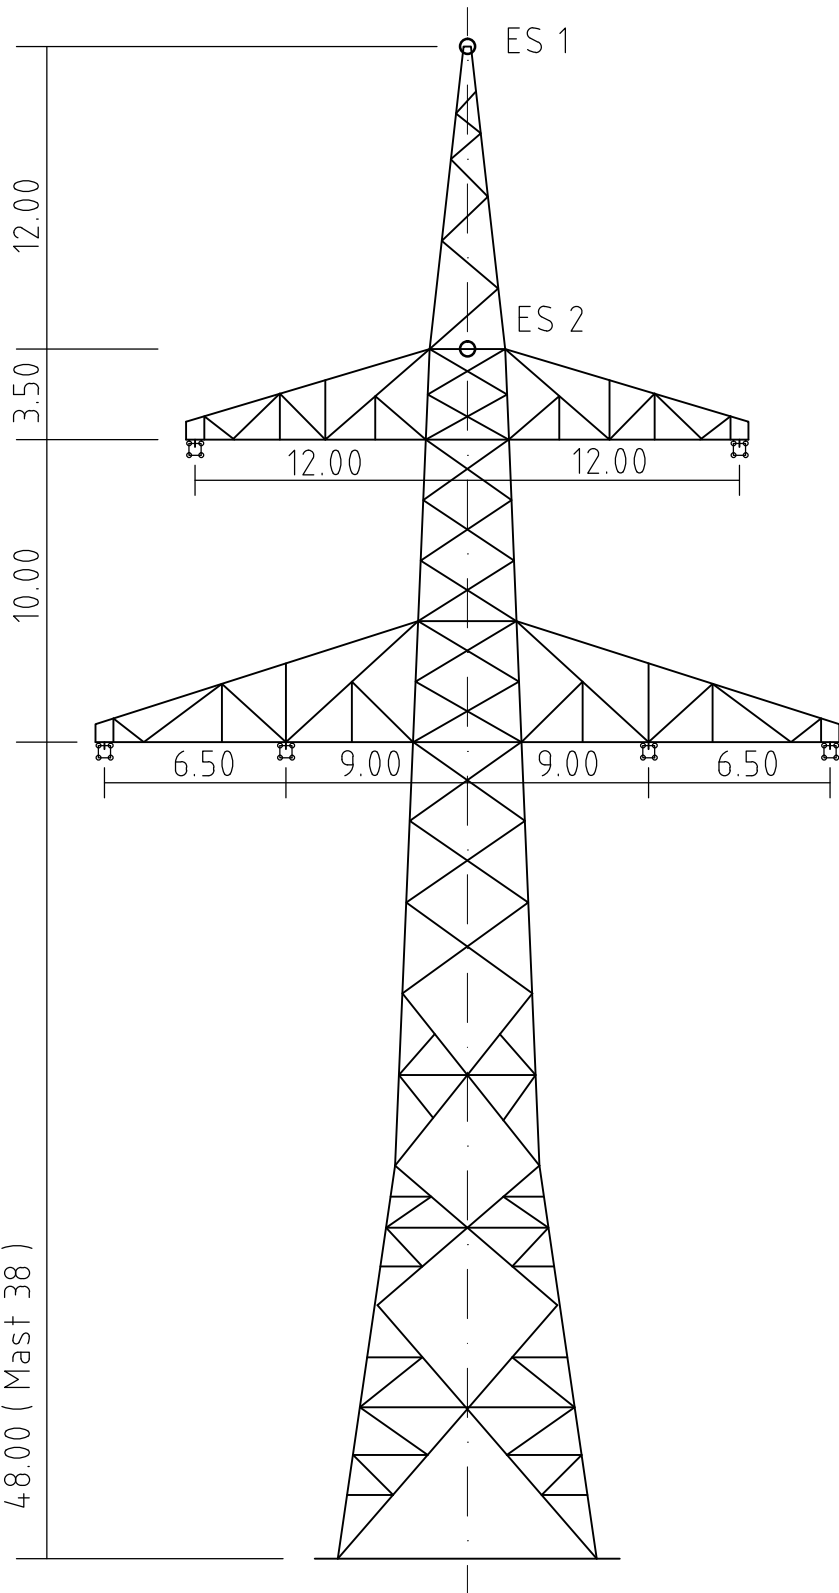


57.00 ( Mast 27 )  
 54.00 ( Mast 30 )  
 48.00 ( Mast 32 )  
 30.00 ( Mast 36 )  
 48.00 ( Mast 38 )



Mast Nr. 27, 30, 32, 36, 38

 Aufgestellt : Bayreuth TenneT TSO GmbH 24.06.2016 i.V.  i.A. 	Erstellt durch   SAG GmbH CeGIT Regionalbüro Ergolding	Datum 24.06.2016 Erstelldatum 15.10.2015	Status Planung	Zählteil 20 Blatt 2
	Objektname : 380-kV-Leitung (St. Peter-) Landesgrenze - Simbach, B153			
Klassifikation Mastprinzipzeichnung (D-2-D-2015.3)		ohne Maßstab		
Titel WA140	Planfestellungsunterlage		Anlage 6.0	