


Ansicht um 90°gedreht

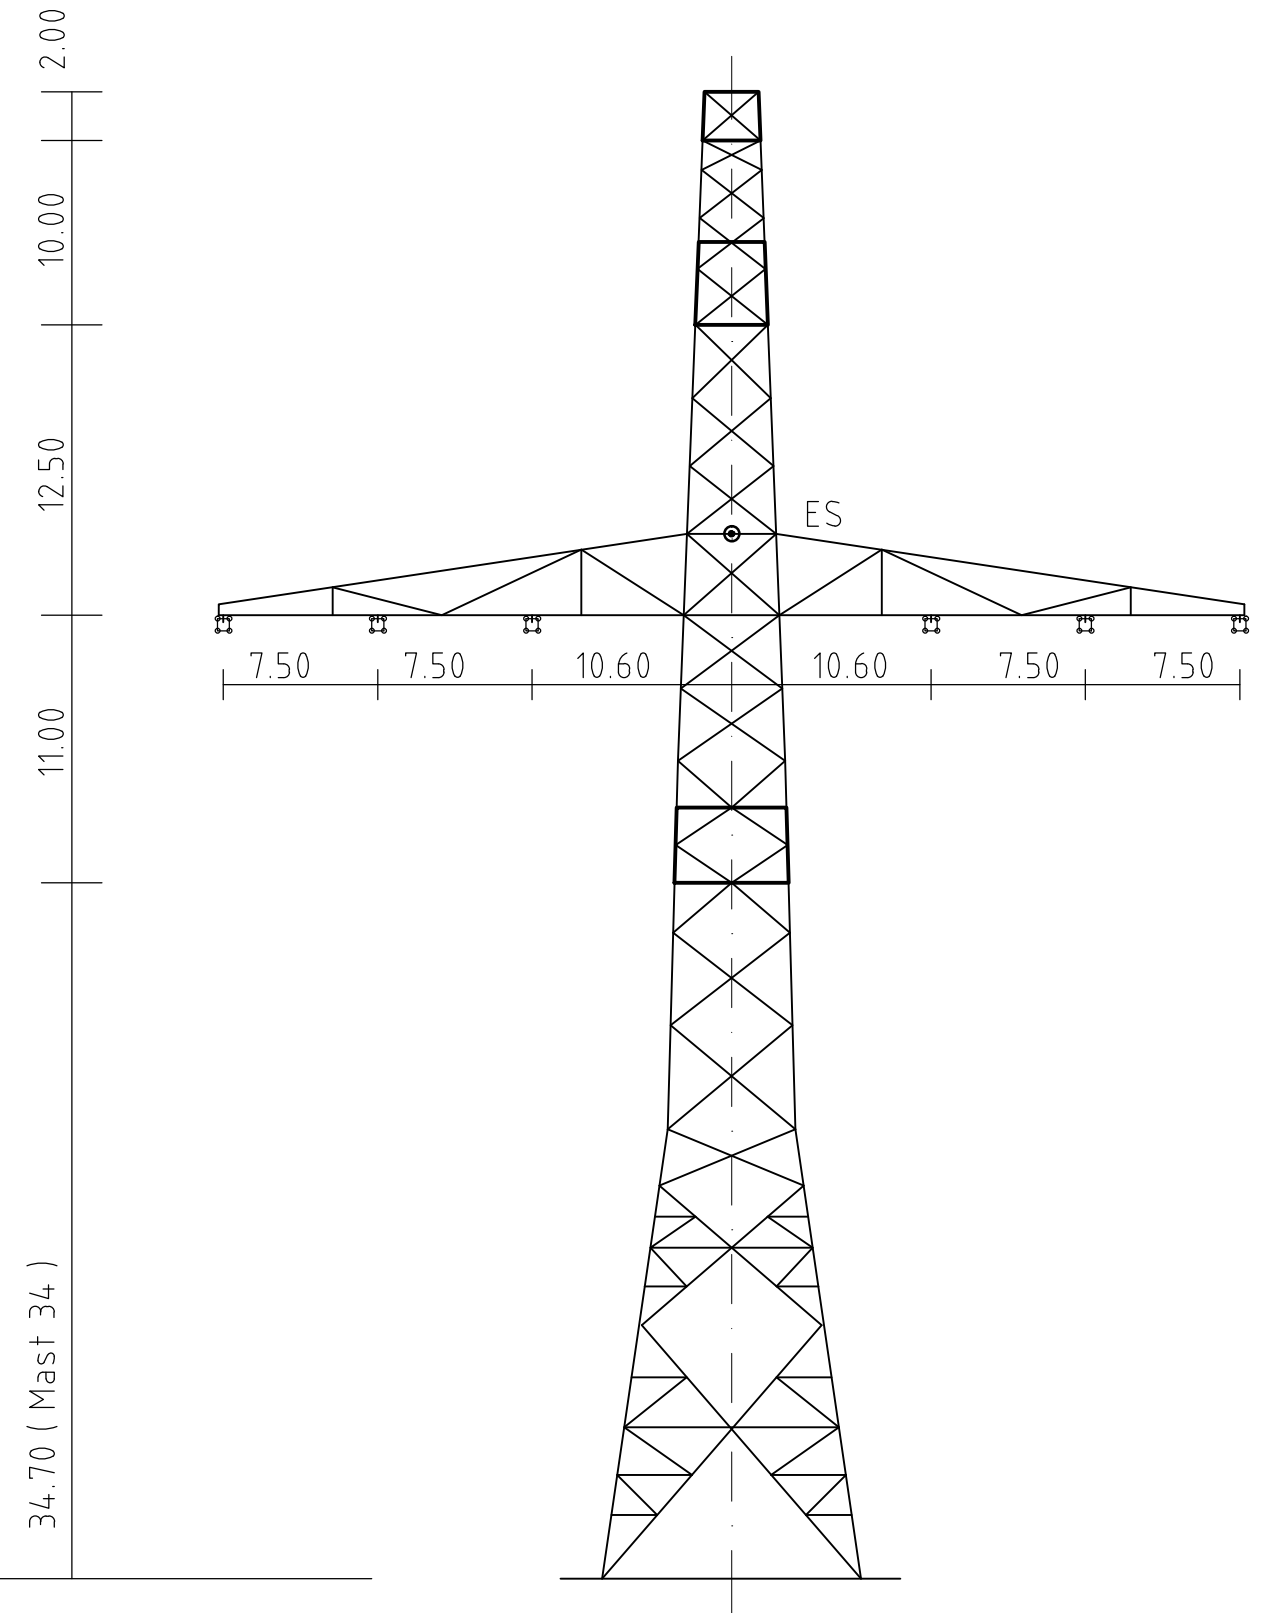

Mast Nr. 34

	Erstellt durch	Datum	Status	Zahlteil
	SAG GmbH CeGIT Regionalbüro Ergolding	24.06.2016	Planung	20
Aufgestellt : Bayreuth TenneT TSO GmbH	24.06.2016	Erstelldatum		Blatt
		15.10.2015		16
Objektname : 380-kV-Leitung (St. Peter-) Landesgrenze - Simbach, B153				
Klassifikation Mastprinzipzeichnung (DDB-6-EEE-2015.1)			ohne Maßstab	
Titel		Planfestellungsunterlage		Anlage 6.0
i.V.		WAZ120		
i.A.				