

11
WAZ120spez.-51,7-19,7
-316.9-

12
T1-47,00
-258.3-

13
WA160-42,00




Anlage 7.1
Blatt 2 / 13

380-kV-Leitung
(St. Peter -) Landesgrenze - Simbach B153


Lageplan / Bauwerksplan

Mast Nr. 11 - Mast Nr. 13

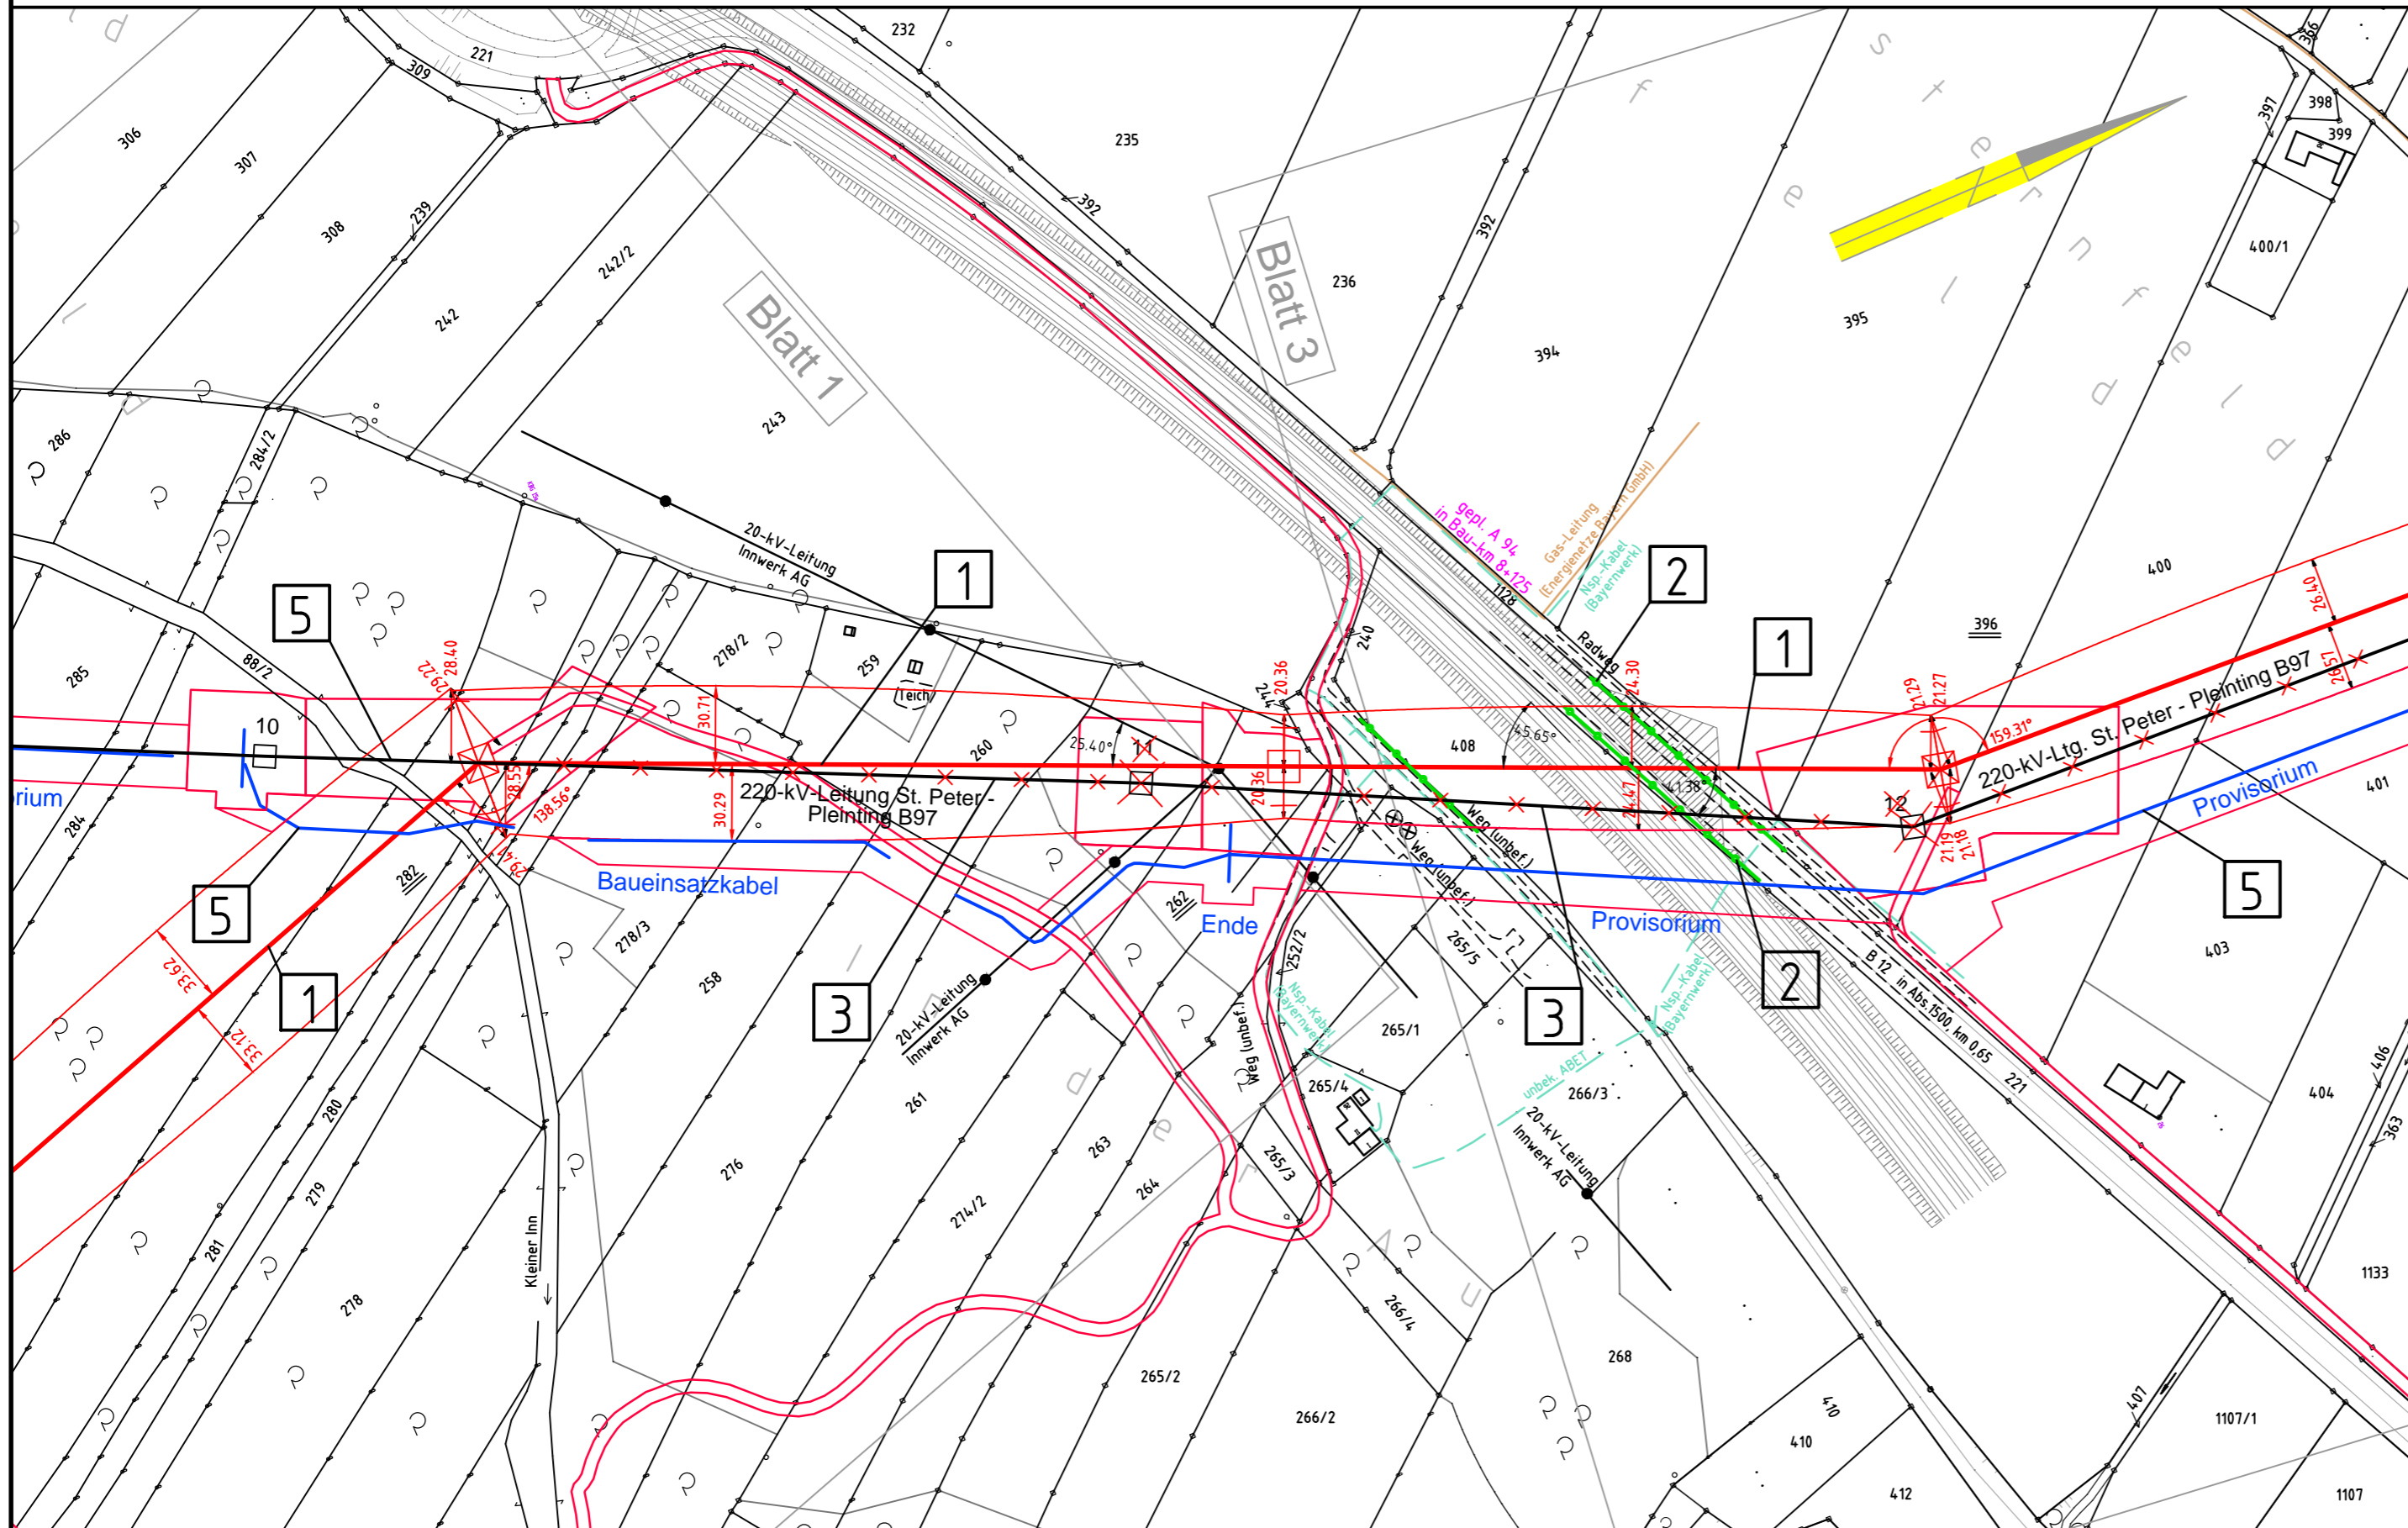

- 1** 380-kV-Ltg. (St. Peter -) Landesgrenze - Simbach B153
Errichtung von Mast Nr. 8 (Österreich) - UW Simbach
- 2** Schutzgerüst
an Straßen und Wegen
- 3** 220-kV-Ltg. St. Peter - Pleinting B97
Abbau zwischen Mast Nr. 10 und Mast 16
- 5** 220-kV-Ltg. St. Peter - Pleinting B97
Errichtung eines Freileitungsprovisoriums / Baueinsatzkabelprovisoriums zwischen Mast Nr. 9 (B97) und Mast Nr. 16
Leistungsverbindung zwischen Mast Nr. 10 und Mast Nr. 11 (B153) und zwischen Mast Nr. 16 und Mast Nr. 17 (B153)

Legende:

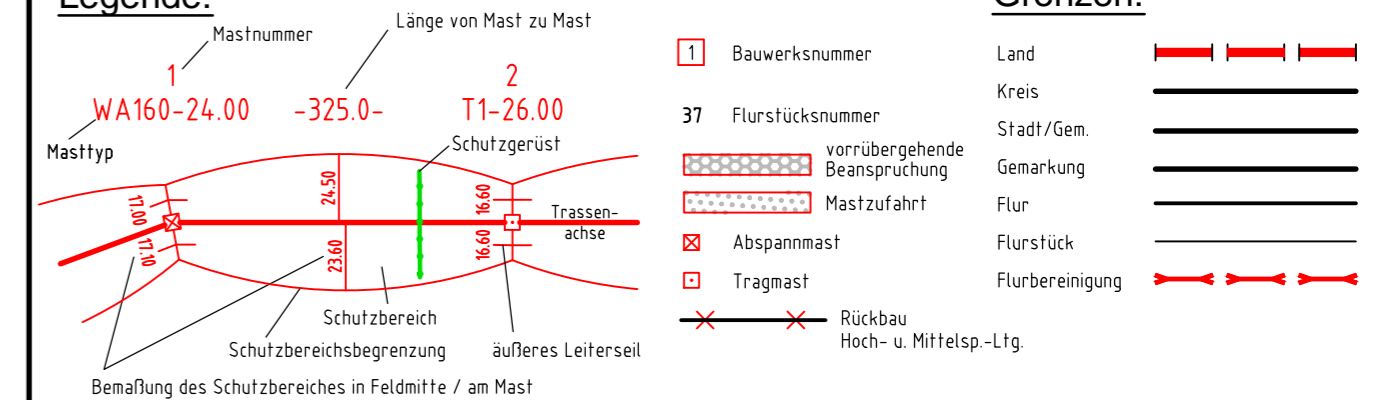

Planfeststellungsunterlage

Aufgestellt: 24.06.2016
Bayreuth
TenneT TSO GmbH
i.V. *[Signature]* i.A. *[Signature]*

SAG Maßstab: Länge=1:2500 Einheit: Meter

Datum	Name
Bearb. 24.06.2016	Obermeier /Deindl
Gepr. 24.06.2016	Hochholzer
Norm	
Servicebereich CeGIT	



Zust. Änderung Datum Name Urspr.:

Gmkg. Erlach
Stadt Simbach a.Inn
Landkreis Rottal-Inn