

36 WA140-30,00 -286.2- 37 T1-41,00 -422.9- 38 WA140-48,0

Gmkg. Simbach a. Inn




Anlage 7.1
Blatt 10 / 13

380-kV-Leitung
(St. Peter -) Landesgrenze - Simbach B153

Lageplan / Bauwerksplan

Mast Nr. 36 - Mast Nr. 38

- 1** 380-kV-Ltg. (St. Peter -) Landesgrenze - Simbach B153
Errichtung von Mast Nr. 8 (Österreich) - UW Simbach
- 2** Schutzgerüst
an Straßen und Wegen
- 4** 220-kV-Ltg. Anschluß Simbach B128
Abbau zwischen RPa,RPb und Mast 11
- 6** 220-kV-Ltg. Anschluß Simbach B128
Errichtung eines Freileitungsprovisoriums zwischen Mast Nr. 3a (B128) und Mast Nr. 38 (B153)

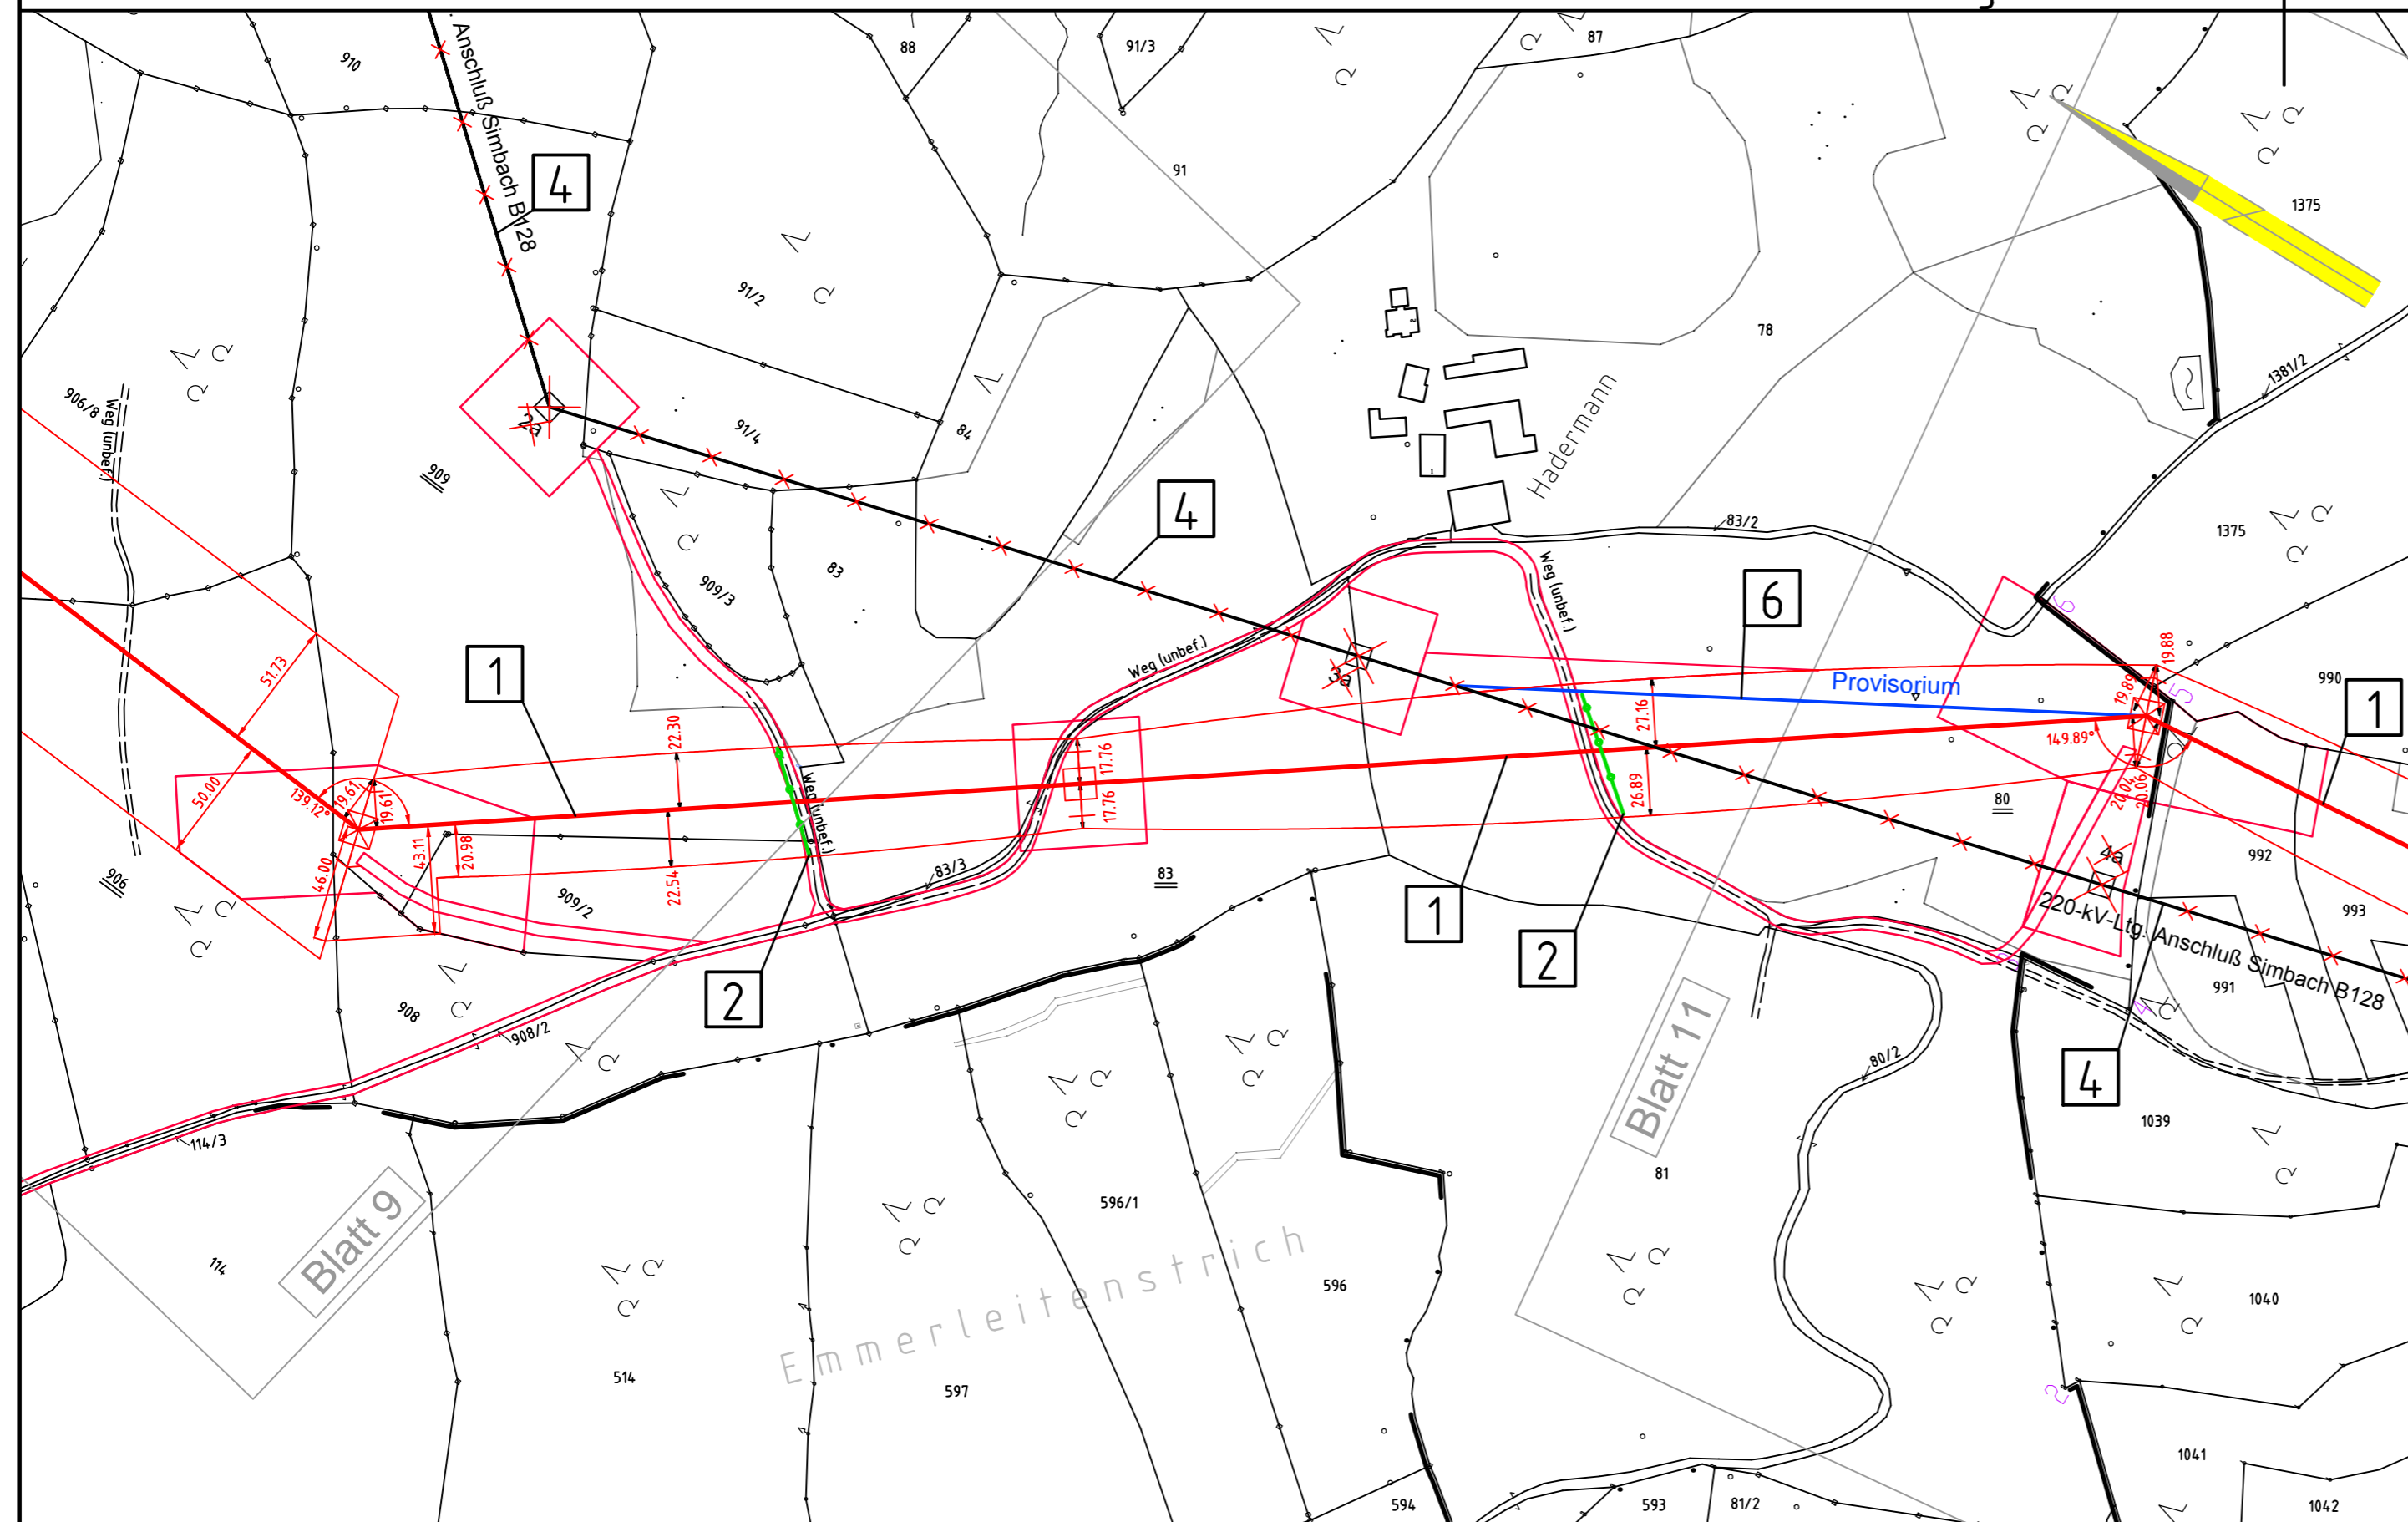

Legende:

<p>Mastnummer: 1</p> <p>Masttyp: WA160-24.00, T1-26.00</p> <p>Bemaßung des Schutzbereiches in Feldmitte / am Mast</p>	<p>Grenzen:</p> <ul style="list-style-type: none"> Land: [Symbol] Kreis: [Symbol] Stadt/Gem.: [Symbol] Gemarkung: [Symbol] Flur: [Symbol] Flurstück: [Symbol] Flurbereinigung: [Symbol]
<p>1 Bauwerksnummer</p> <p>37 Flurstücksnummer</p> <p>vorübergehende Beanspruchung</p> <p>Mastzufahrt</p> <p>Abspannmast</p> <p>Tragmast</p> <p>Rückbau Hoch- u. Mittelsp.-Ltg.</p>	

Planfeststellungsunterlage

Aufgestellt: 24.06.2016
Bayreuth
TenneT TSO GmbH
i.V. [Signature] i.A. [Signature]

SAG	Maßstab Länge=1:2500	Einheit Meter
------------	-------------------------	------------------

Datum	Name
Bearb. 24.06.2016	Obermeier /Deindl
Gepr. 24.06.2016	Hochholzer
Norm	
Servicebereich CeGIT	



Zust.	Änderung	Datum	Name	Urspr.:
-------	----------	-------	------	---------

Gmkg. Eggstetten
Stadt Simbach a.Inn
Landkreis Rottal-Inn

Gmkg. Kirchberg a. Inn

Emmerleitenstrich

Blatt 9

Blatt 11