44
WA160-21,00

-352.5-

45
WA160-18,00

-226.4-

46
WE/WAdiff140-18,00

UW Simbach
-140.6- Portal links
-150.4- Portal rechts

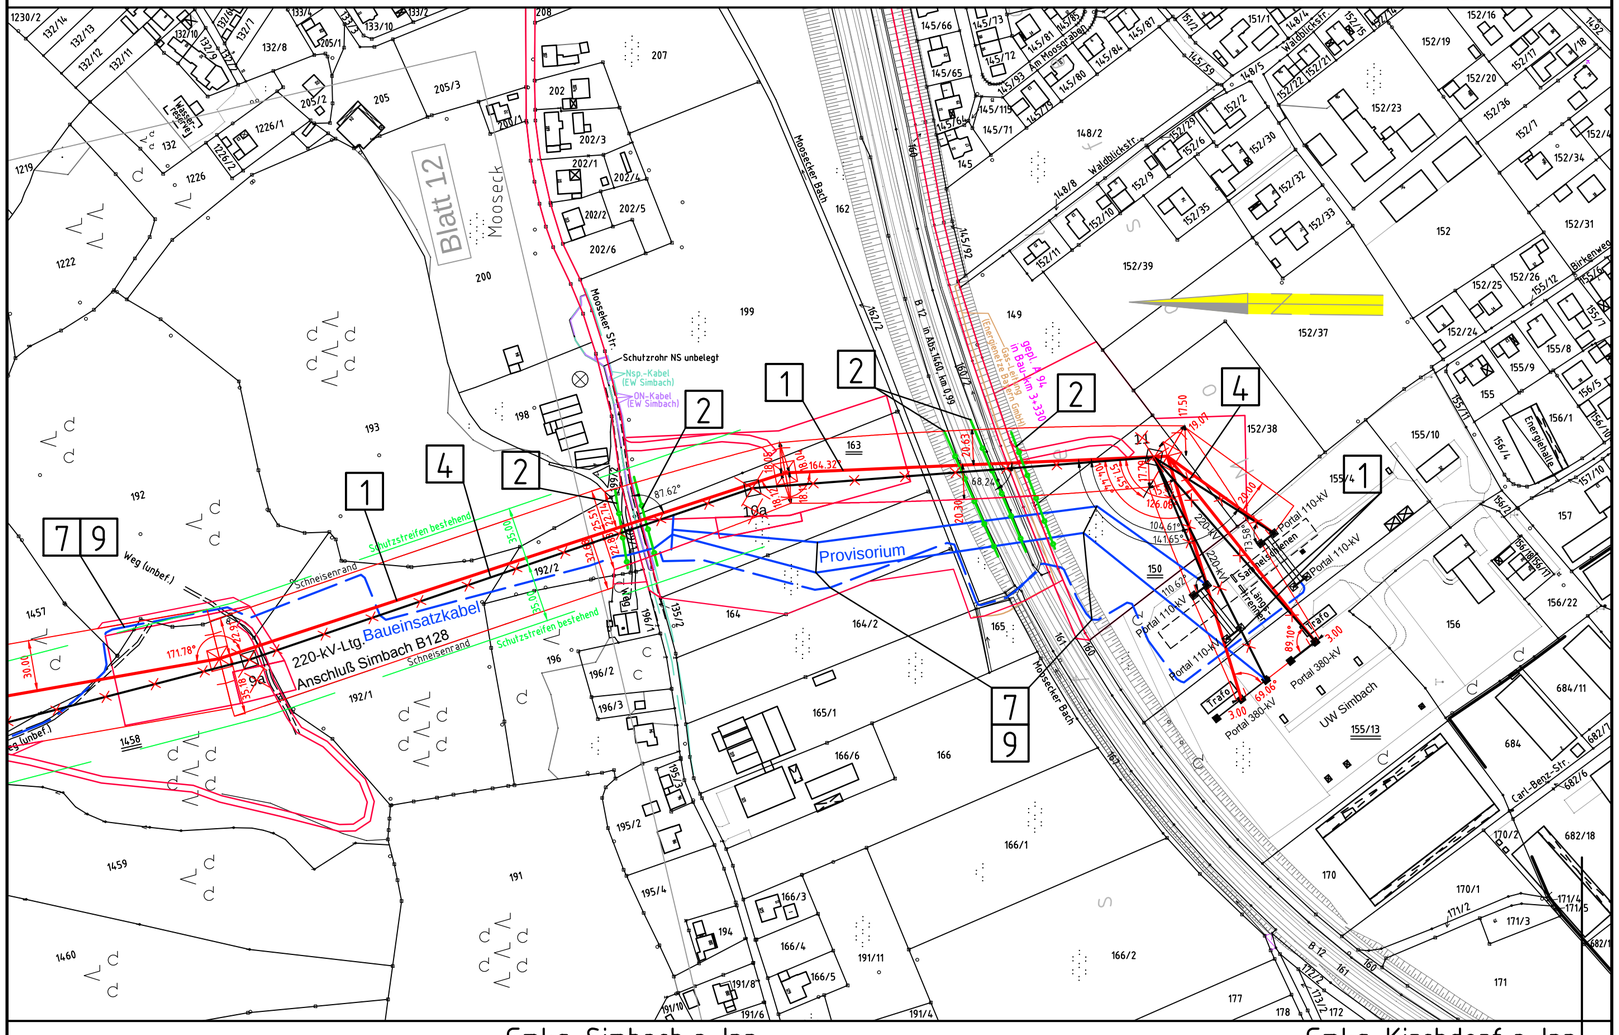

380-kV-Leitung
(St. Peter -) Landesgrenze - Simbach B153

Lageplan / Bauwerksplan

Mast Nr. 44 - UW Simbach

1 **380-kV-Ltg. (St. Peter -) Landesgrenze - Simbach B153**
Errichtung von Mast Nr. 8 (Österreich) - UW Simbach

2 **Schutzgerüst**
an Straßen und Wegen

4 **220-kV-Ltg. Anschluß Simbach B128**
Abbau zwischen RPa,RPb und Mast 11

7 **220-kV-Ltg. Anschluß Simbach B128**
Errichtung eines Freileitungsprovisoriums / Baueinsatzkabelprovisoriums zwischen Mast Nr. 8a und UW Simbach

9 **110-kV-Ltg. Simbach - Pfarrkirchen 058**
Errichtung eines Freileitungsprovisoriums / Baueinsatzkabelprovisoriums zwischen Mast Nr. 5neu und UW Simbach

Legende:

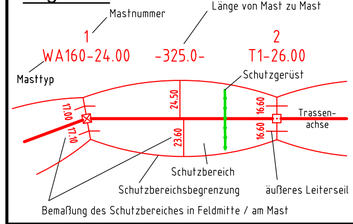

1 Bauwerksnummer
37 Flurstücksnummer
vorrübergehende Beanspruchung
Mastzufahrt
Abspannmast
Tragmast
Rückbau Hoch- u. Mittelsp.-Ltg.

Grenzen:
Land
Kreis
Stadt/Gem.
Gemarkung
Flur
Flurstück
Flurbereinigung

Planfeststellungsunterlage

Aufgestellt :
Bayreuth
TenneT TSO Gmbh
i.V.

24.06.2016
i.A.

SAG

Maßstab	Einheit
Länge=1:2500	Meter

	Datum	Name
Bearb.	24.06.2016	Obermeier /Deindl
Gepr.	24.06.2016	Hochholzer
Norm		
Servicebereich CeGIT		

Zust.	Änderung	Datum	Name

Ursprung: