


Gmkg. Erlach
 Stadt Simbach a.Inn
 Landkreis Rottal-Inn

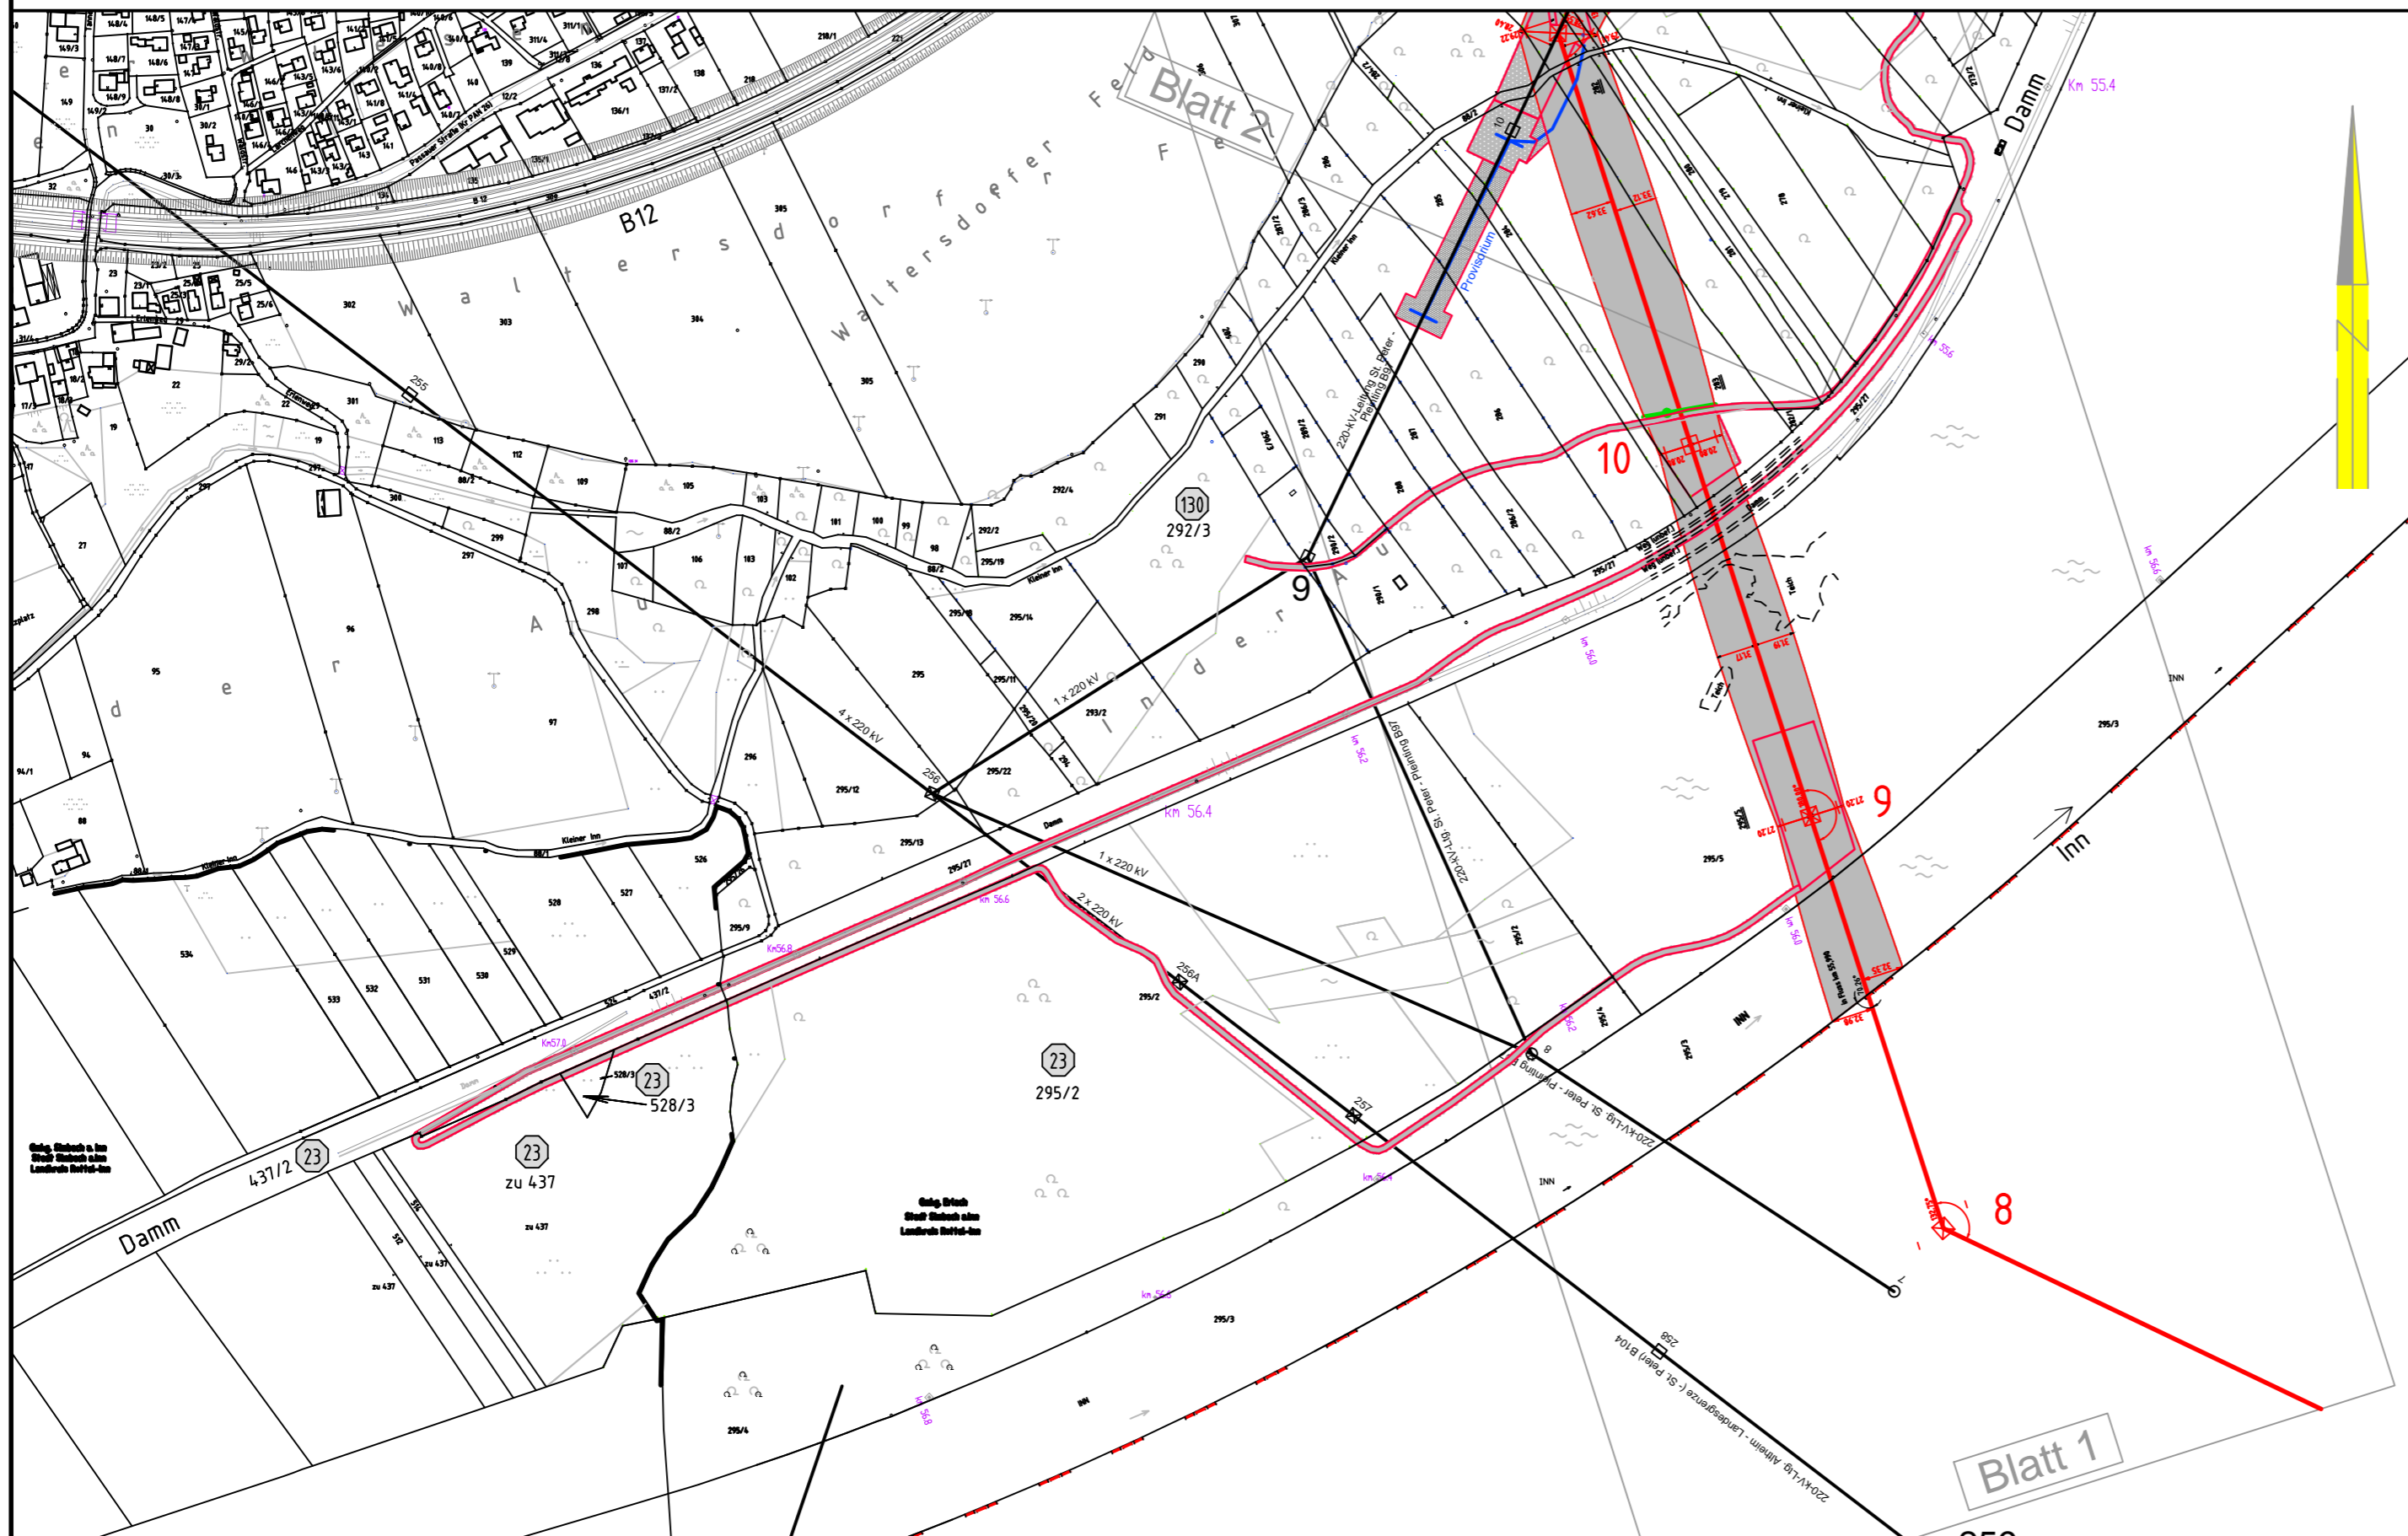

Anlage 14.1
 Blatt 1a / 13

380-kV-Leitung
 (St. Peter -) Landesgrenze - Simbach B153

Grunderwerbsplan
 Zufahrten Mast Nr. 8 - Mast Nr. 11

Legende:

1 Mastnummer	Länge von Mast zu Mast	Ⓛ Eigentümerschlüsselnummer	Land	
WA160-24.00 Masttyp	-325.0- Mastlänge	37 Flurstücksnummer	Kreis	
T1-26.00 Masttyp	24.50 Schutzgerüst		Stadt/Gem.	
	Trassenachse		Gemarkung	
	Schutzbereich		Flur	
	Schutzbereichsbegrenzung		Flurstück	
	äußeres Leiterseil		Flurbereinigung	
	Rückbau Hoch- u. Mittelsp.-Ltg.			

Bemäßung des Schutzbereiches in Feldmitte / am Mast

Planfeststellungsunterlage

Aufgestellt : 24.06.2016
 Bayreuth
 TenneT TSO GmbH
 i.V. i.A.

	Maßstab	Einheit
	Länge=1:5000	Meter
	Datum	Name
	Bearb. 24.06.2016	Obermeier /Deindl
	Gepr. 24.06.2016	Hochholzer
	Norm	
	Servicebereich CeGIT	
Zust.	Änderung	Datum
		Name
		Urspr.:

Gmkg. Simbach a.Inn
 Stadt Simbach a.Inn
 Landkreis Rottal-Inn

Gmkg. Erlach
 Stadt Simbach a.Inn
 Landkreis Rottal-Inn

Republik Österreich