

11
WAZ120spez.-51,7-19,7
-316.9-

12
T1-47,00
-258.3-


13
WA160-42,00



Anlage 14.1
Blatt 2 / 13

380-kV-Leitung
(St. Peter -) Landesgrenze - Simbach B153

Grunderwerbsplan
Mast Nr. 11 - Mast Nr. 13

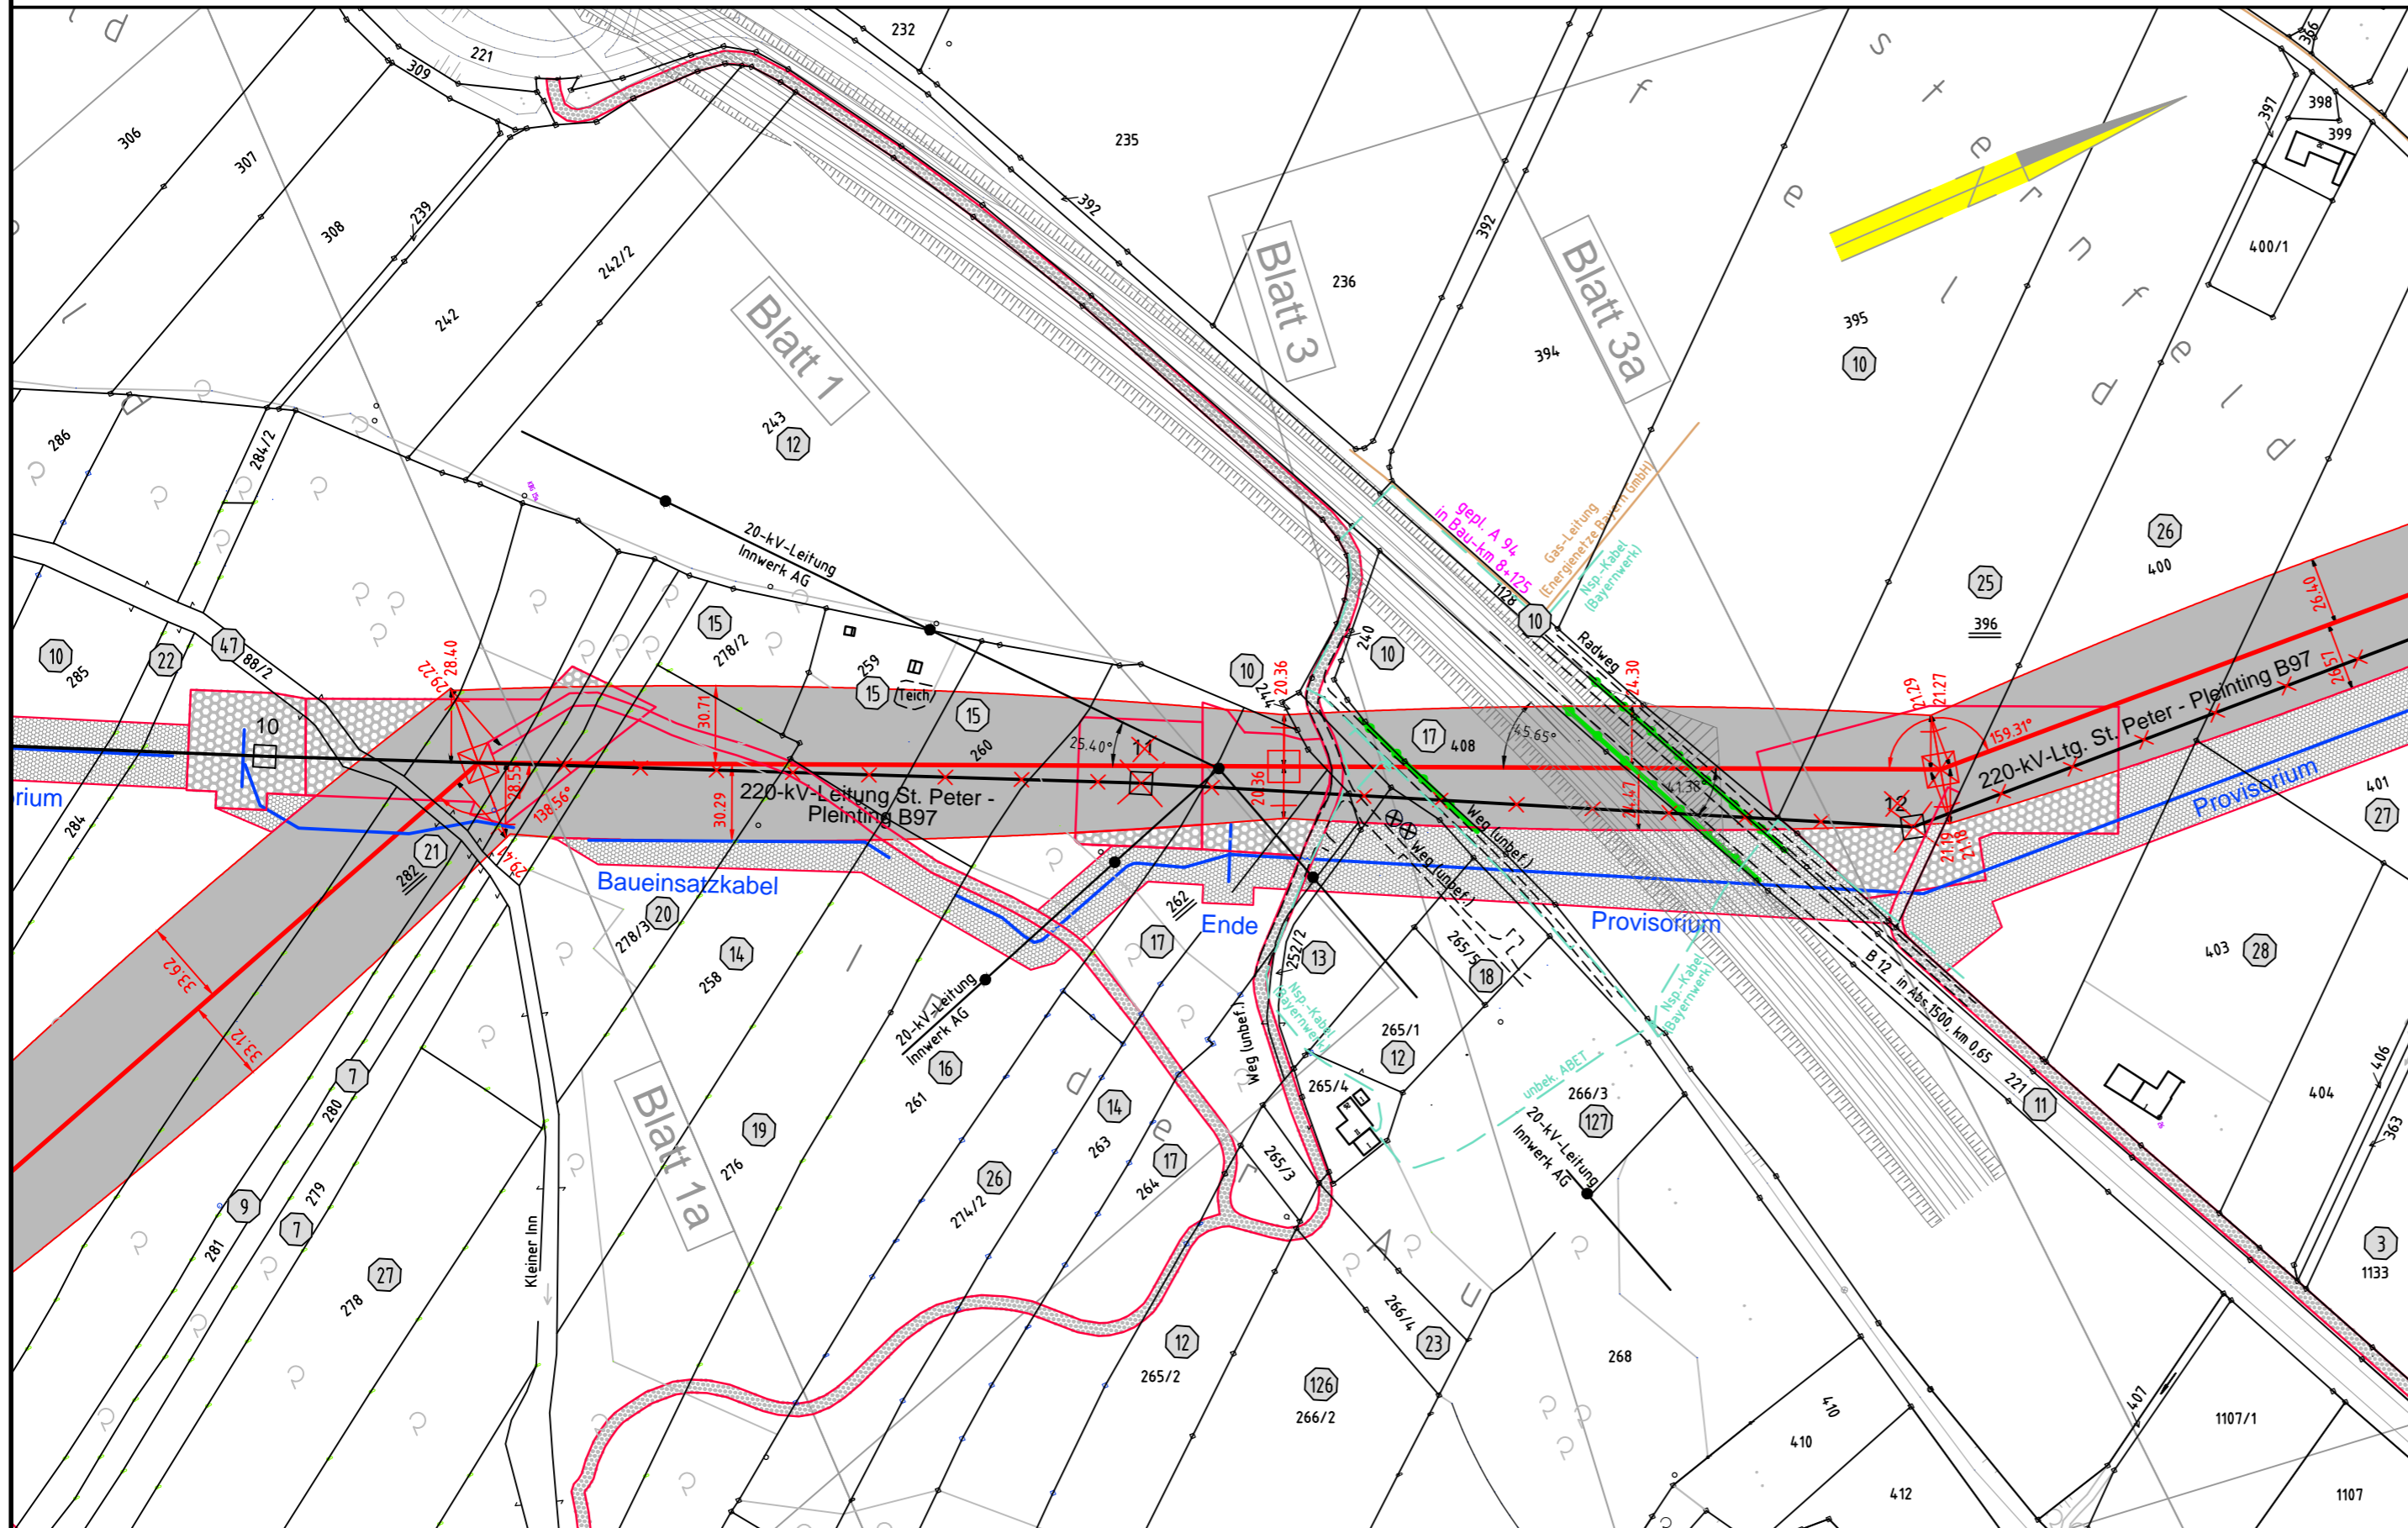

Legende:

1 Mastnummer	Länge von Mast zu Mast	1 Eigentümer Schlüsselnummer	Land
WA160-24.00	-325.0-	37 Flurstücksnummer	
Masttyp	Schutzgerüst	vorübergehende Beanspruchung	Stadt/Gem.
	Trassenachse	Mastzufahrt	Gemarkung
	Schutzbereich	Abspannmast	Flur
	Schutzbereichsbegrenzung	Tragmast	Flurstück
	äußeres Leiterseil	Rückbau Hoch- u. Mittelsp.-Ltg.	Flurbereinigung
Bemäßung des Schutzbereiches in Feldmitte / am Mast			

Planfeststellungsunterlage

Aufgestellt: 24.06.2016
Bayreuth
Tennet TSO GmbH
i.V. i.A.

	Maßstab	Einheit
	Länge=1:2500	Meter
	Datum	Name
	Bearb. 24.06.2016	Obermeier /Deindl
	Gepr. 24.06.2016	Hochholzer
	Norm	
	Servicebereich CeGIT	
Zust.	Änderung	Datum Name Urspr.:

Gmkg. Erlach
Stadt Simbach a.Inn
Landkreis Rottal-Inn