

13

14

15

16

17


18



Anlage 14.1  
Blatt 3a / 13

### 380-kV-Leitung (St. Peter -) Landesgrenze - Simbach B153

## Grunderwerbsplan Zufahrten Mast Nr. 13 - Mast Nr. 18

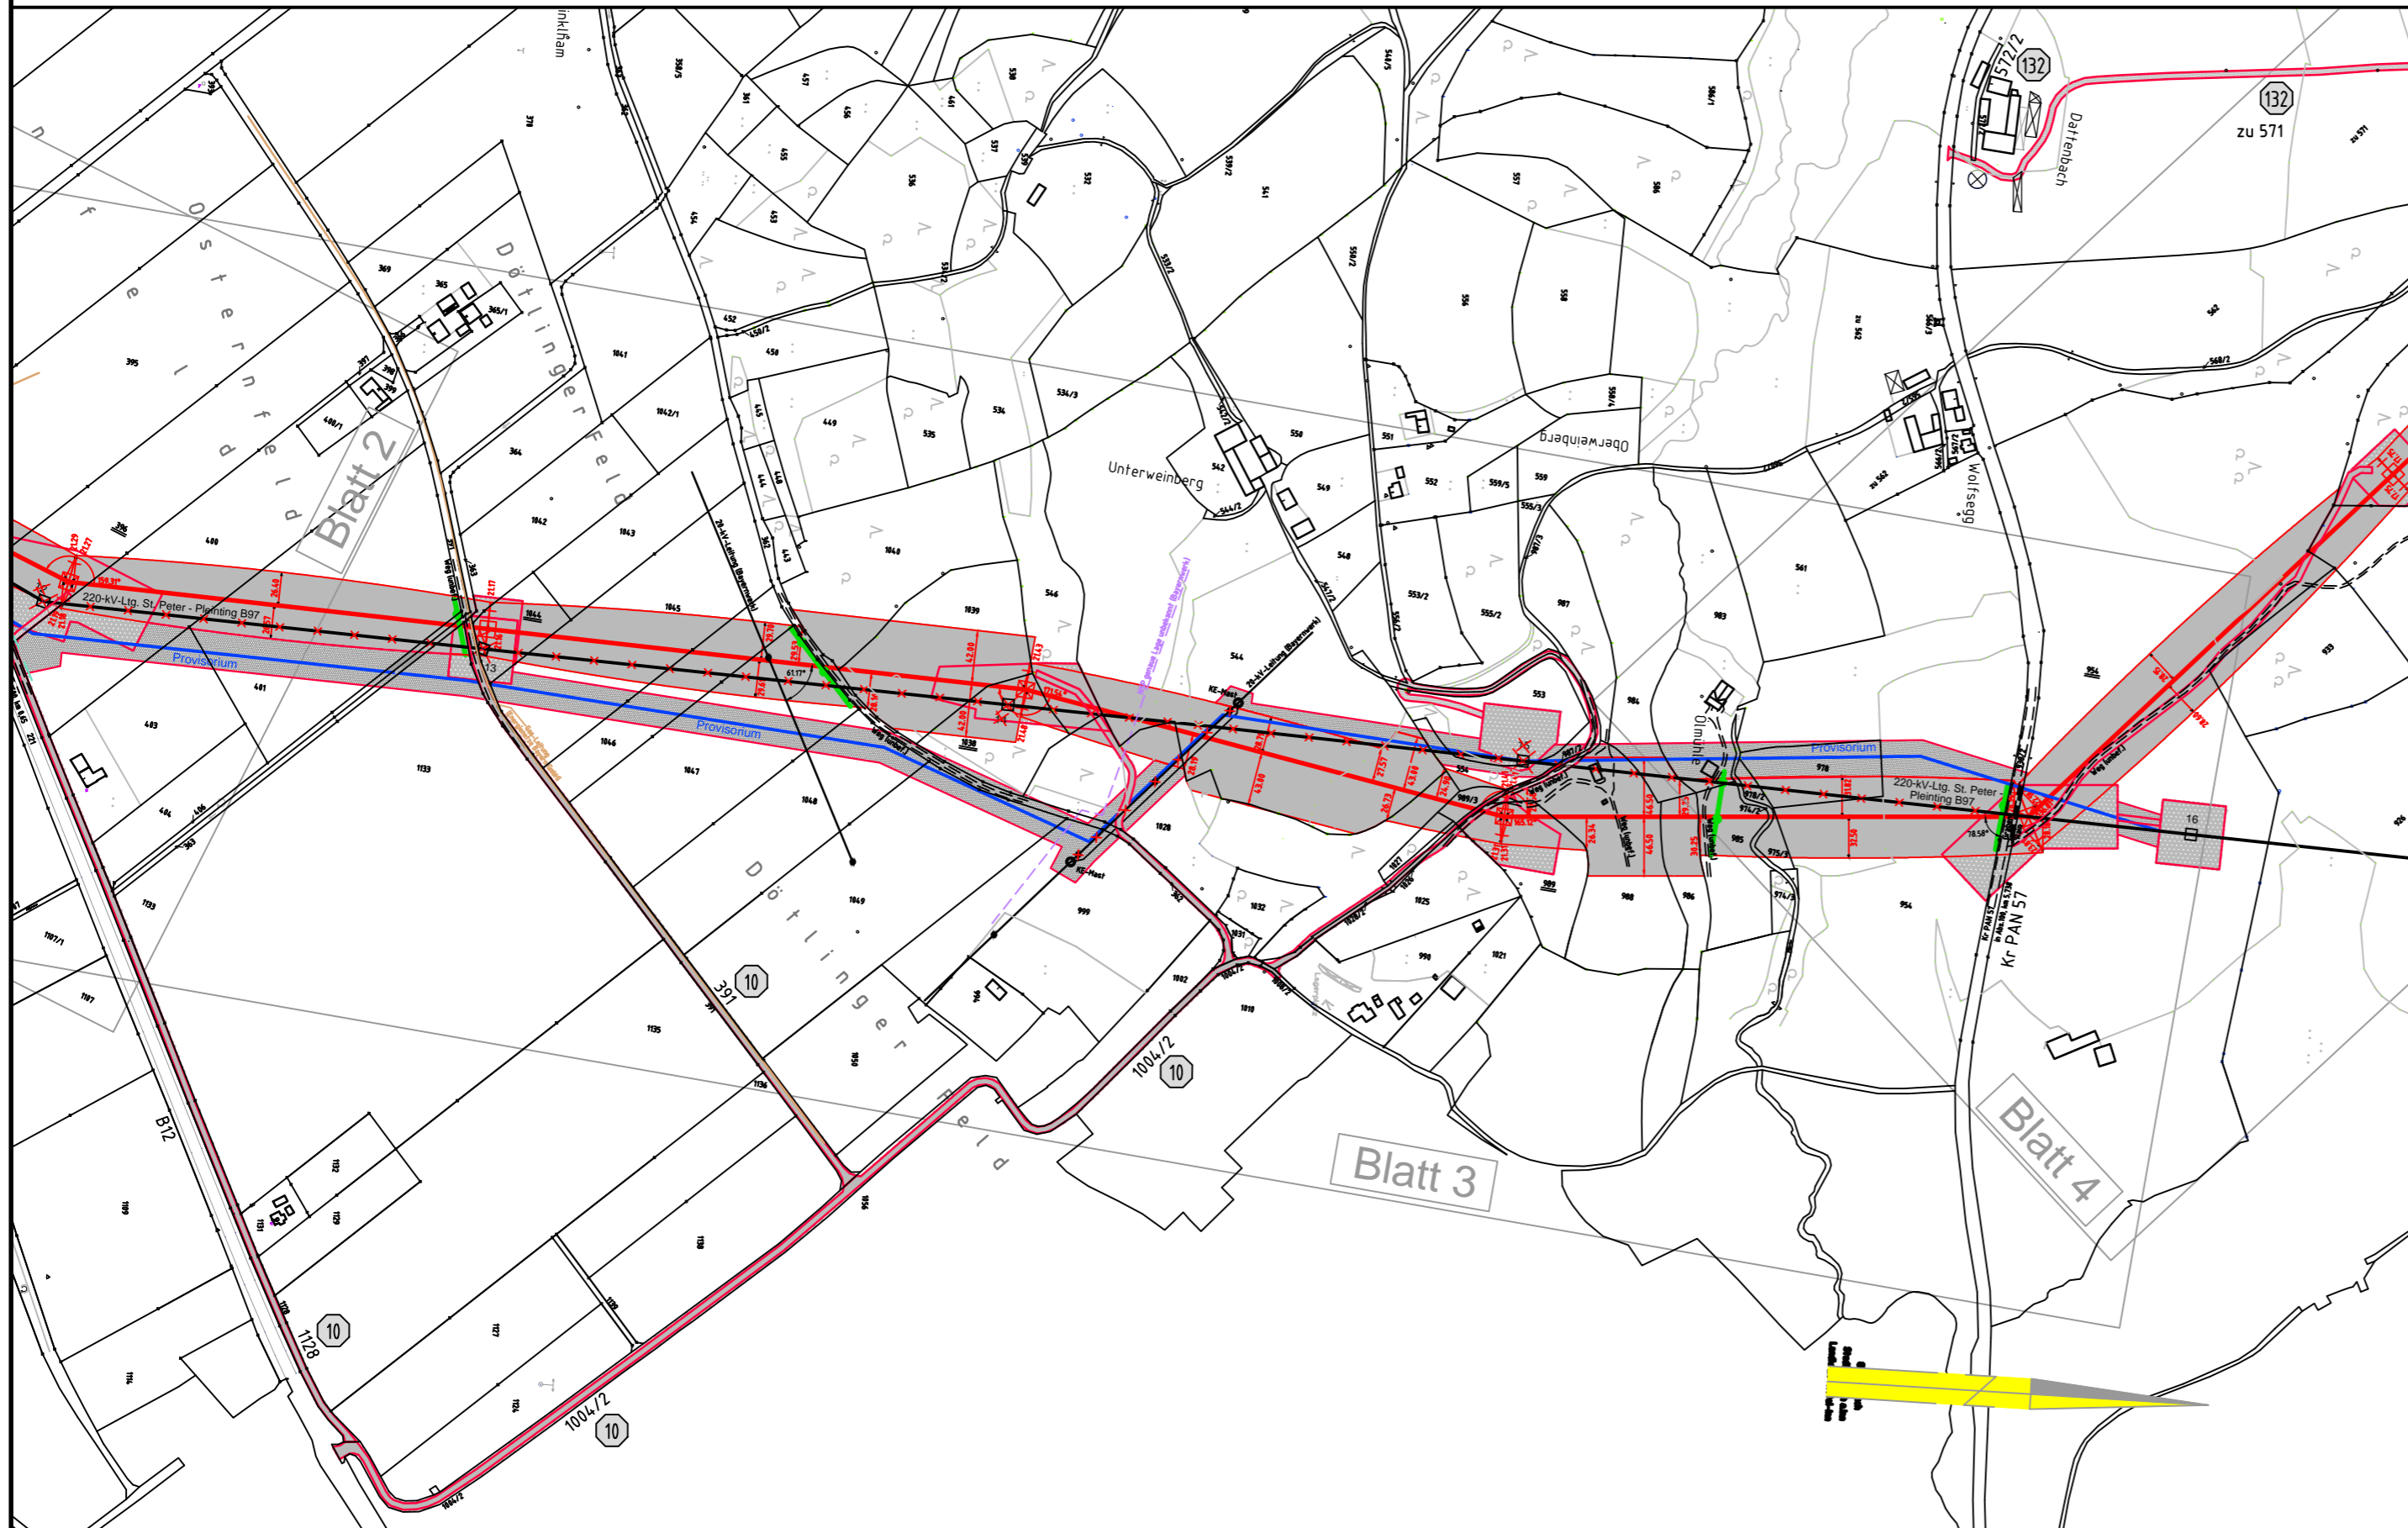

#### Legende:

1 Mastnummer	Länge von Mast zu Mast	1 Eigentümer Schlüsselnummer	Land
WA160-24.00	-325.0-	37 Flurstücksnummer	
Masttyp	2 Schutzgerüst	vorübergehende Beanspruchung	Stadt/Gem.
	Trassenachse	Mastzufahrt	Gemarkung
	Schutzbereich	Abspannmast	Flur
	Schutzbereichsbegrenzung	Tragmast	Flurstück
	äußeres Leiterseil	Rückbau Hoch- u. Mittelsp.-Ltg.	Flurbereinigung

Bemäßung des Schutzbereiches in Feldmitte / am Mast

#### Planfeststellungsunterlage

Aufgestellt : 24.06.2016  
 Bayreuth  
 TenneT TSO GmbH  
 i.V. i.A.

	Maßstab	Einheit
	Länge=1:5000	Meter
	Datum	Name
	Bearb. 24.06.2016	Obermeier /Deindl
	Gepr. 24.06.2016	Hochholzer
	Norm	
	Servicebereich CeGIT	
Zust.	Änderung	Datum
		Name
		Urspr.:

Gmkg. Erlach  
Stadt Simbach a.Inn  
Landkreis Rottal-Inn