

28

29

30

31

32


33



Anlage 14.1
Blatt 7a / 13

380-kV-Leitung (St. Peter -) Landesgrenze - Simbach B153

Grunderwerbsplan Zufahrten Mast Nr. 28 - Mast Nr. 33

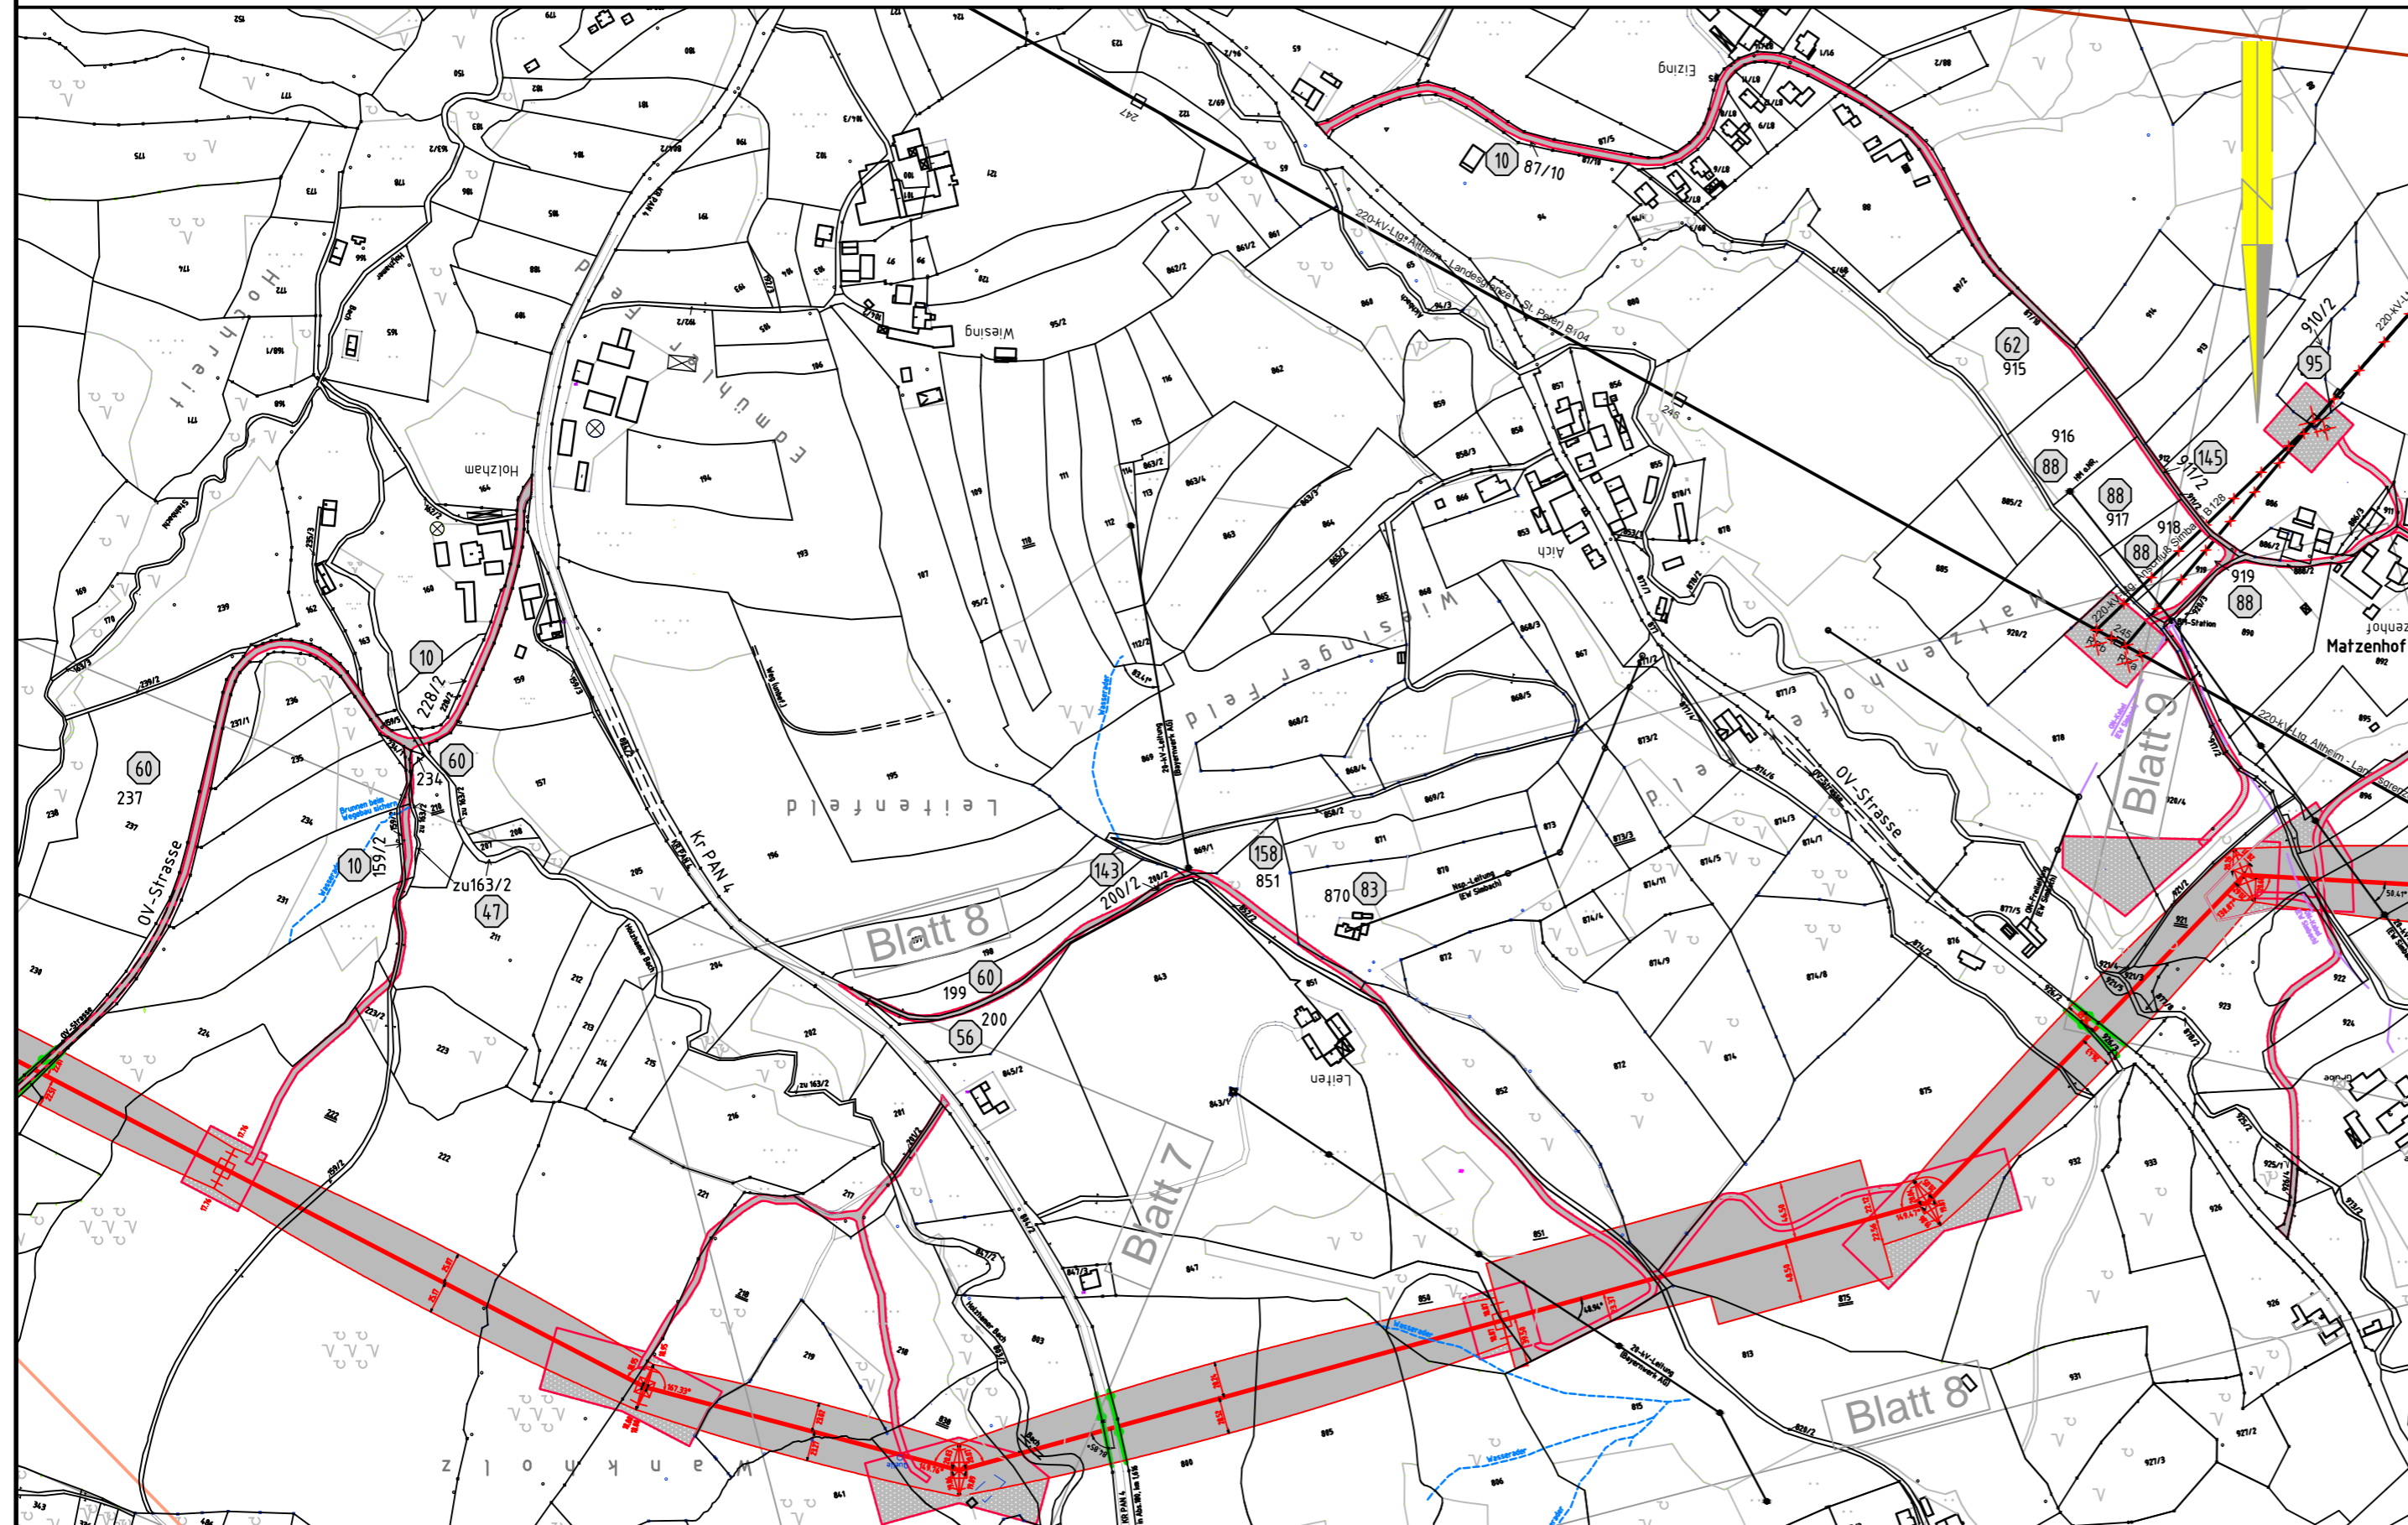

Gmkg. Kirchberg a. Inn
Stadt Simbach a. Inn
Landkreis Rottal-Inn

Legende:

Masttyp

1 Mastnummer
2 Länge von Mast zu Mast

WA160-24.00 -325.0- T1-26.00

1 Eigentümer Schlüsselnummer
37 Flurstücksnummer

vorübergehende Beanspruchung
Mastzufahrt
Abspannmast
Tragmast
Rückbau Hoch- u. Mittelsp.-Ltg.

Grenzen:

Land
Kreis
Stadt/Gem.
Gemarkung
Flur
Flurstück
Flurbereinigung

Planfeststellungsunterlage

Aufgestellt : 24.06.2016
Bayreuth
TenneT TSO GmbH
i.V. i.A.

	Maßstab	Einheit
	Länge=1:5000	Meter
	Datum	Name
	Bearb. 24.06.2016	Obermeier /Deindl
	Gepr. 24.06.2016	Hochholzer
	Norm	
	Servicebereich CeGIT	
Zust.	Änderung	Datum
		Name
		Urspr.: