


33 WA120-45.00 -369.3- 34 WAZ120-45,7-34,7 -346.2- 35 T1-50,00 -276.6- 36 WA140-30,00



Anlage 14.1
Blatt 9 / 13

380-kV-Leitung
(St. Peter -) Landesgrenze - Simbach B128

Grunderwerbsplan
Mast Nr. 33 - Mast Nr. 36

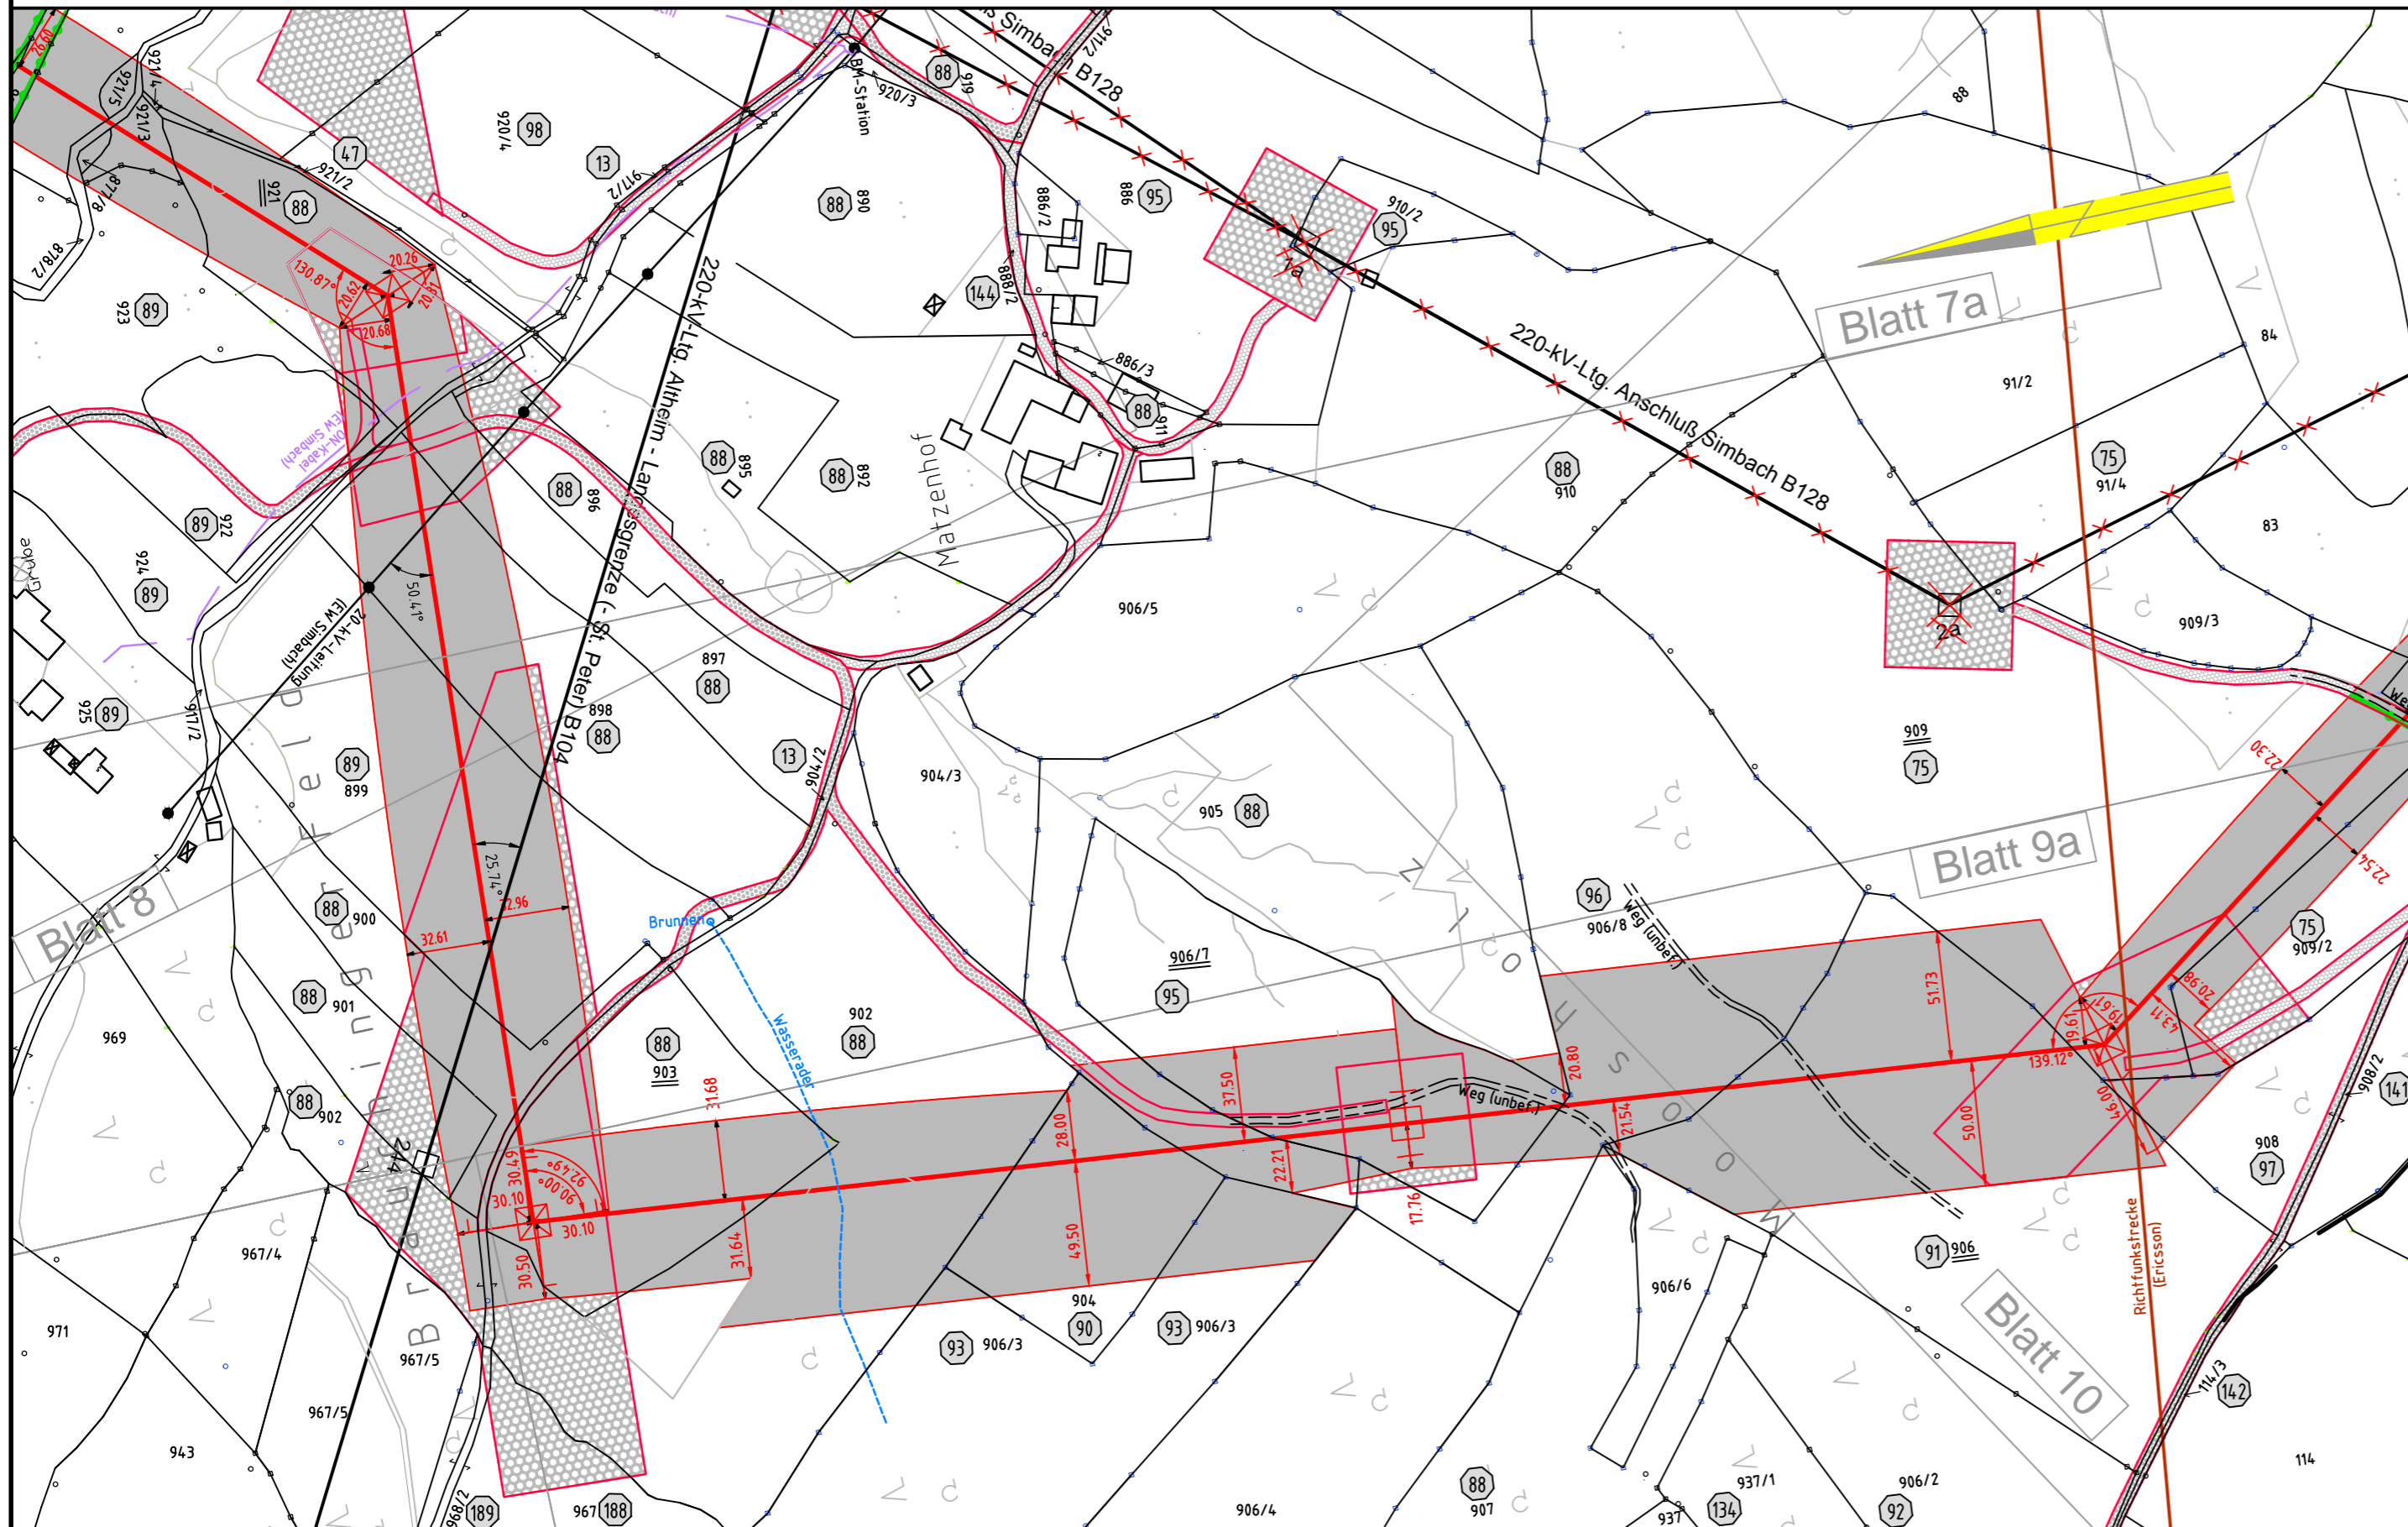

Legende:

1 Mastnummer	Länge von Mast zu Mast	1 Eigentümer Schlüsselnummer	Land
WA160-24.00 -325.0- T1-26.00		37 Flurstücksnummer	
Masttyp	2 Schutzgerüst	vorübergehende Beanspruchung	Stadt/Gem.
	Trassenachse	Mastzufahrt	Gemarkung
	Schutzbereich	Abspannmast	Flur
	Schutzbereichsbegrenzung	Tragmast	Flurstück
	äußeres Leiterseil	Rückbau Hoch- u. Mittelsp.-Ltg.	Flurbereinigung
Bemaßung des Schutzbereiches in Feldmitte / am Mast			

Planfeststellungsunterlage

Aufgestellt : 24.06.2016
 Bayreuth
 TenneT TSO GmbH
 i.V. i.A.

	Maßstab	Einheit
	Länge=1:2500	Meter
	Datum	Name
	Bearb. 24.06.2016	Obermeier /Deindl
	Gepr. 24.06.2016	Hochholzer
	Norm	
	Servicebereich CeGIT	
Zust.	Änderung	Datum Name Urspr.:

Gmkg. Kirchberg a. Inn
 Stadt Simbach a. Inn
 Landkreis Rottal-Inn

Gmkg. Eggstetten