

36  
WA140-30,00

-286.2-

37  
T1-41,00

-422.9-

38  
WA140-48,0

Gmkg. Kirchberg a. Inn


Gmkg. Simbach a. Inn



Anlage 14.1  
Blatt 10 / 13

**380-kV-Leitung**  
**(St. Peter -) Landesgrenze - Simbach B128**

**Grunderwerbsplan**  
Mast Nr. 36 - Mast Nr. 38

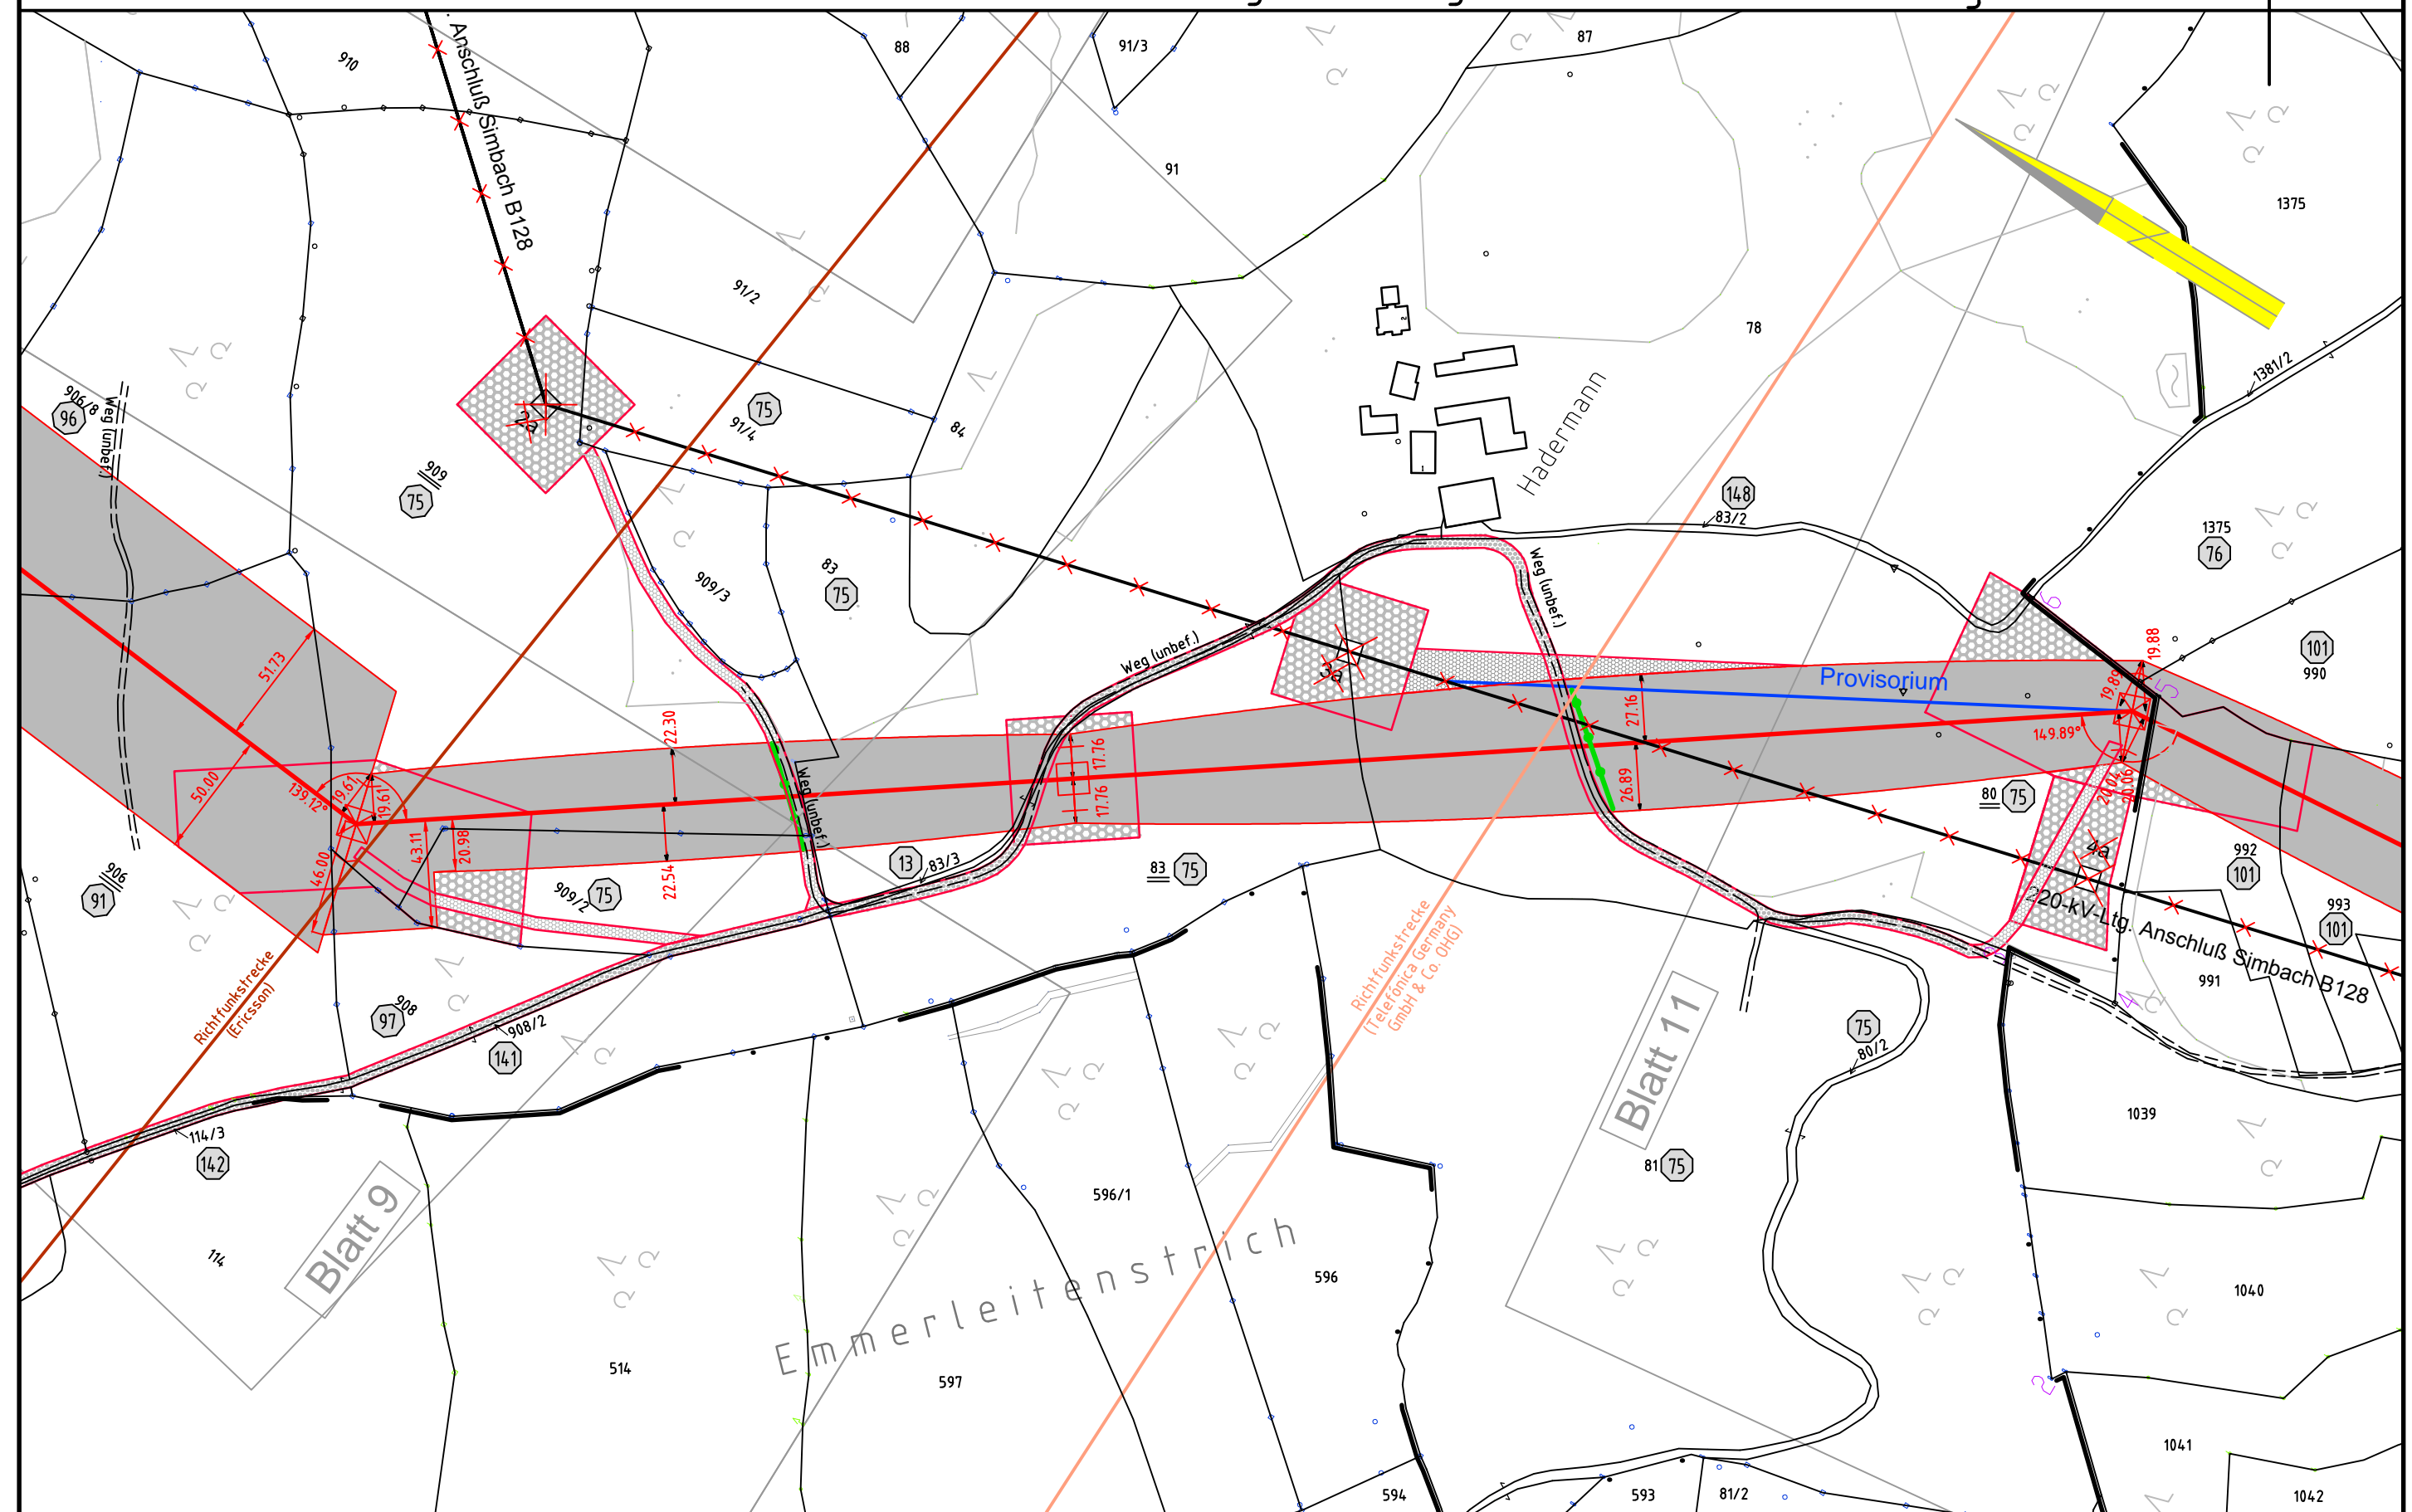

**Legende:**

1 Mastnummer	Länge von Mast zu Mast	1 Eigentümer Schlüsselnummer	<b>Grenzen:</b> Land Kreis Stadt/Gem. Gemarkung Flur Flurstück Flurbereinigung
WA160-24.00	-325.0-	37 Flurstücksnummer	
Masttyp	2 Schutzgerüst	vorübergehende Beanspruchung	
		Mastzufahrt	
	Trassenachse	Abspannmast	
	Schutzbereich	Tragmast	
	Schutzbereichsbegrenzung	Rückbau Hoch- u. Mittelsp.-Ltg.	
	äußeres Leiterseil		
Bemäßung des Schutzbereiches in Feldmitte / am Mast			

**Planfeststellungsunterlage**

Aufgestellt : 24.06.2016  
 Bayreuth  
 Tennet TSO GmbH  
 i.V. i.A.

	Maßstab	Einheit
	Länge=1:2500	Meter
	Datum	Name
	Bearb. 24.06.2016	Obermeier /Deindl
	Gepr. 24.06.2016	Hochholzer
	Norm	
	Servicebereich CeGIT	
Zust.	Änderung	Datum
		Name
		Urspr.:

Gmkg. Eggstetten  
Stadt Simbach a. Inn  
Landkreis Rottal-Inn

Gmkg. Kirchberg a. Inn

Blatt 9

Blatt 11

Emmerleitenstrich