



Regelquerschnitt

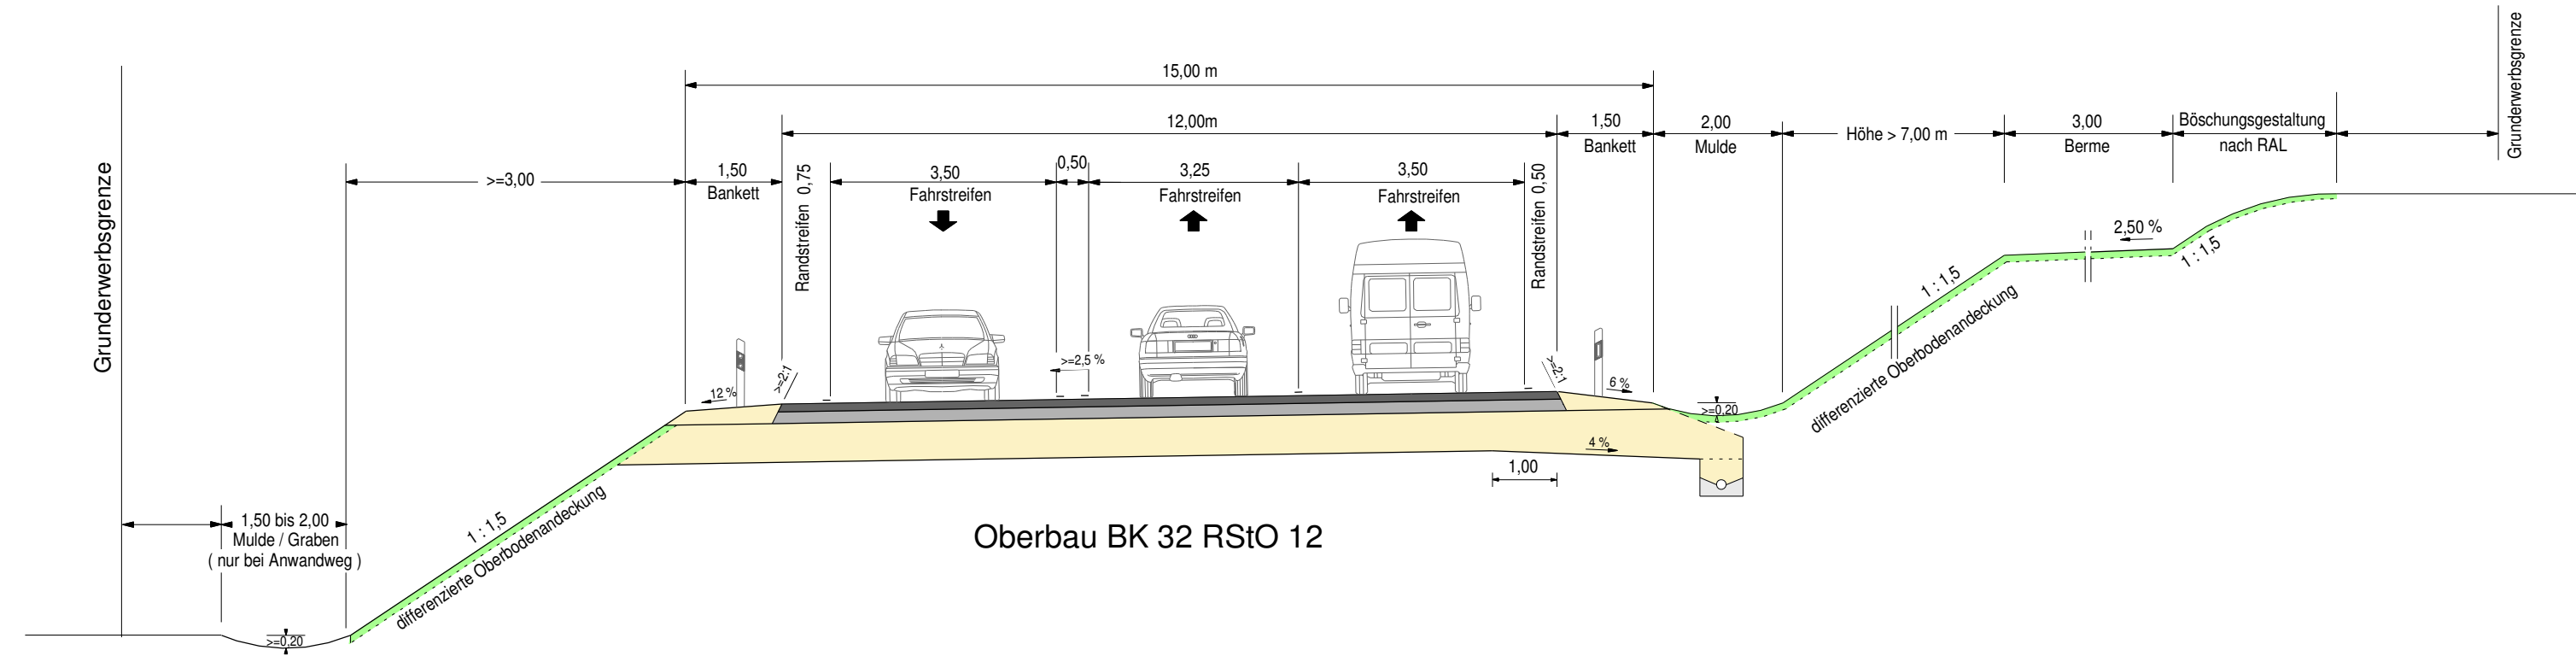

Nr.	Art der Änderung	Datum	Name

Freistaat Bayern Staatliches Bauamt Passau <small>Am Schanzl 2, Tel. 0851/5017-01, E-Mail: poststelle@stbapa.bayern.de</small>		Unterlage	6.1	
		Blatt Nr.		
		Datum	Zeichen	
Planfeststellung		bearbeitet	Juni 2014	Seidl
B 11; Deggendorf - Bayerisch Eisenstein		gezeichnet	Juni 2014	Jung
Ortsumgehung Ruhmannsfelden		geprüft	Feb. 2017	B. Wufka
Bau-km 0+000 - Bau-km 3+340 B11_1320_1,161 - B11_1360_1,019		Regelquerschnitt B 11 mit Überholfahrstreifen		
Maßstab 1 : 100				
Aufgestellt: Deggendorf, den 10.04.207 Staatliches Bauamt				
R. Wufka, Ltd. Baudirektor				
Projekt: B11RU V12		Datei:		
<small>Geobasisdaten: © Bayerische Vermessungsverwaltung (Darstellung der Flurkarte als Eigentumsnachweis nicht geeignet)</small>				