


## Regelquerschnitt

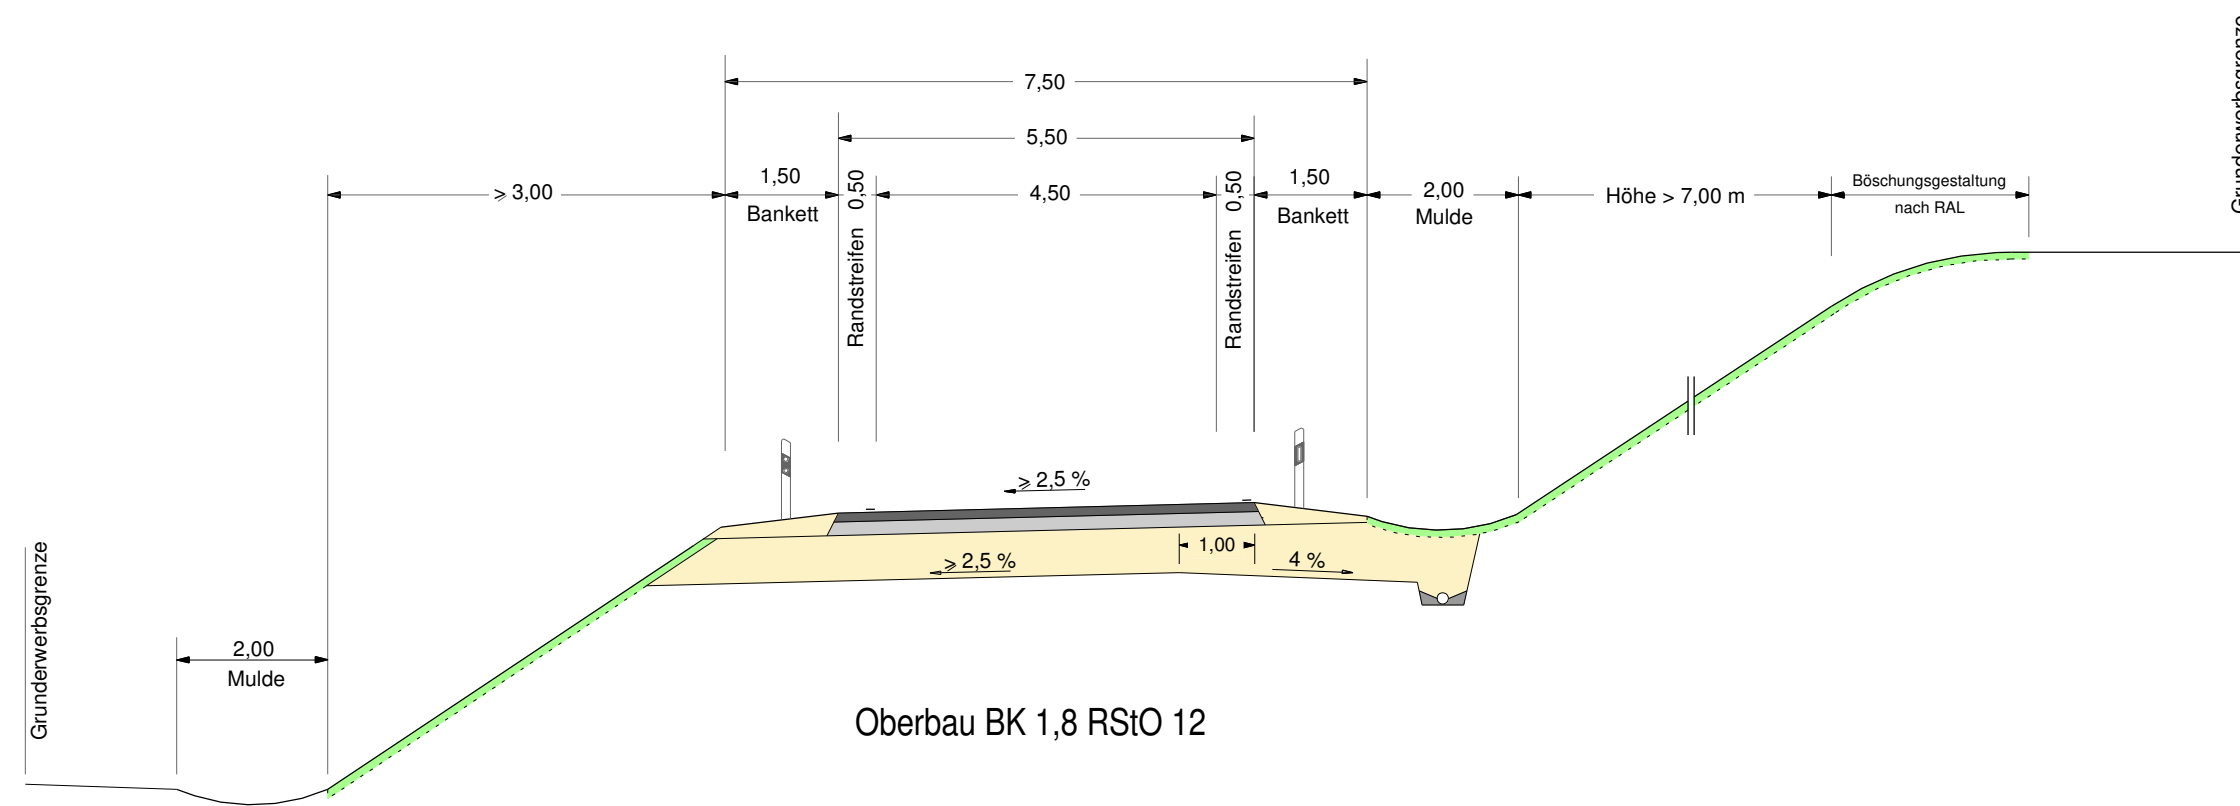

Nr.	Art der Änderung	Datum	Name

Freistaat Bayern Staatliches Bauamt Passau <small>Am Schanzl 2, Tel. 0851/5017-01, E-Mail : poststelle@stbapa.bayern.de</small>		Unterlage	6.4	
		Blatt Nr.		
<b>B11; Deggendorf - Bayer. Eisenstein</b> <b>Ortsumgehung Ruhmannsfelden</b> Bau-km 0+000 - Bau-km 3+340 B11_1320_1,161 - B11_1360_1,019		Datum	Zeichen	
		bearbeitet	Juni 2014	Seidl
		gezeichnet	Juni 2014	Jung
<b>Regelquerschnitt</b> GVS Huberweid Maßstab 1 : 100		geprüft	Feb. 2017	B. Wufka
		Aufgestellt: Deggendorf, den 10.04.2017 Staatliches Bauamt  R. Wufka, Ltd. Baudirektor		
Projekt: B11RU V12		Datei:		
Geobasisdaten: © Bayerische Vermessungsverwaltung (Darstellung der Flurkarte als Eigentumsnachweis nicht geeignet)				