


## Regelquerschnitt

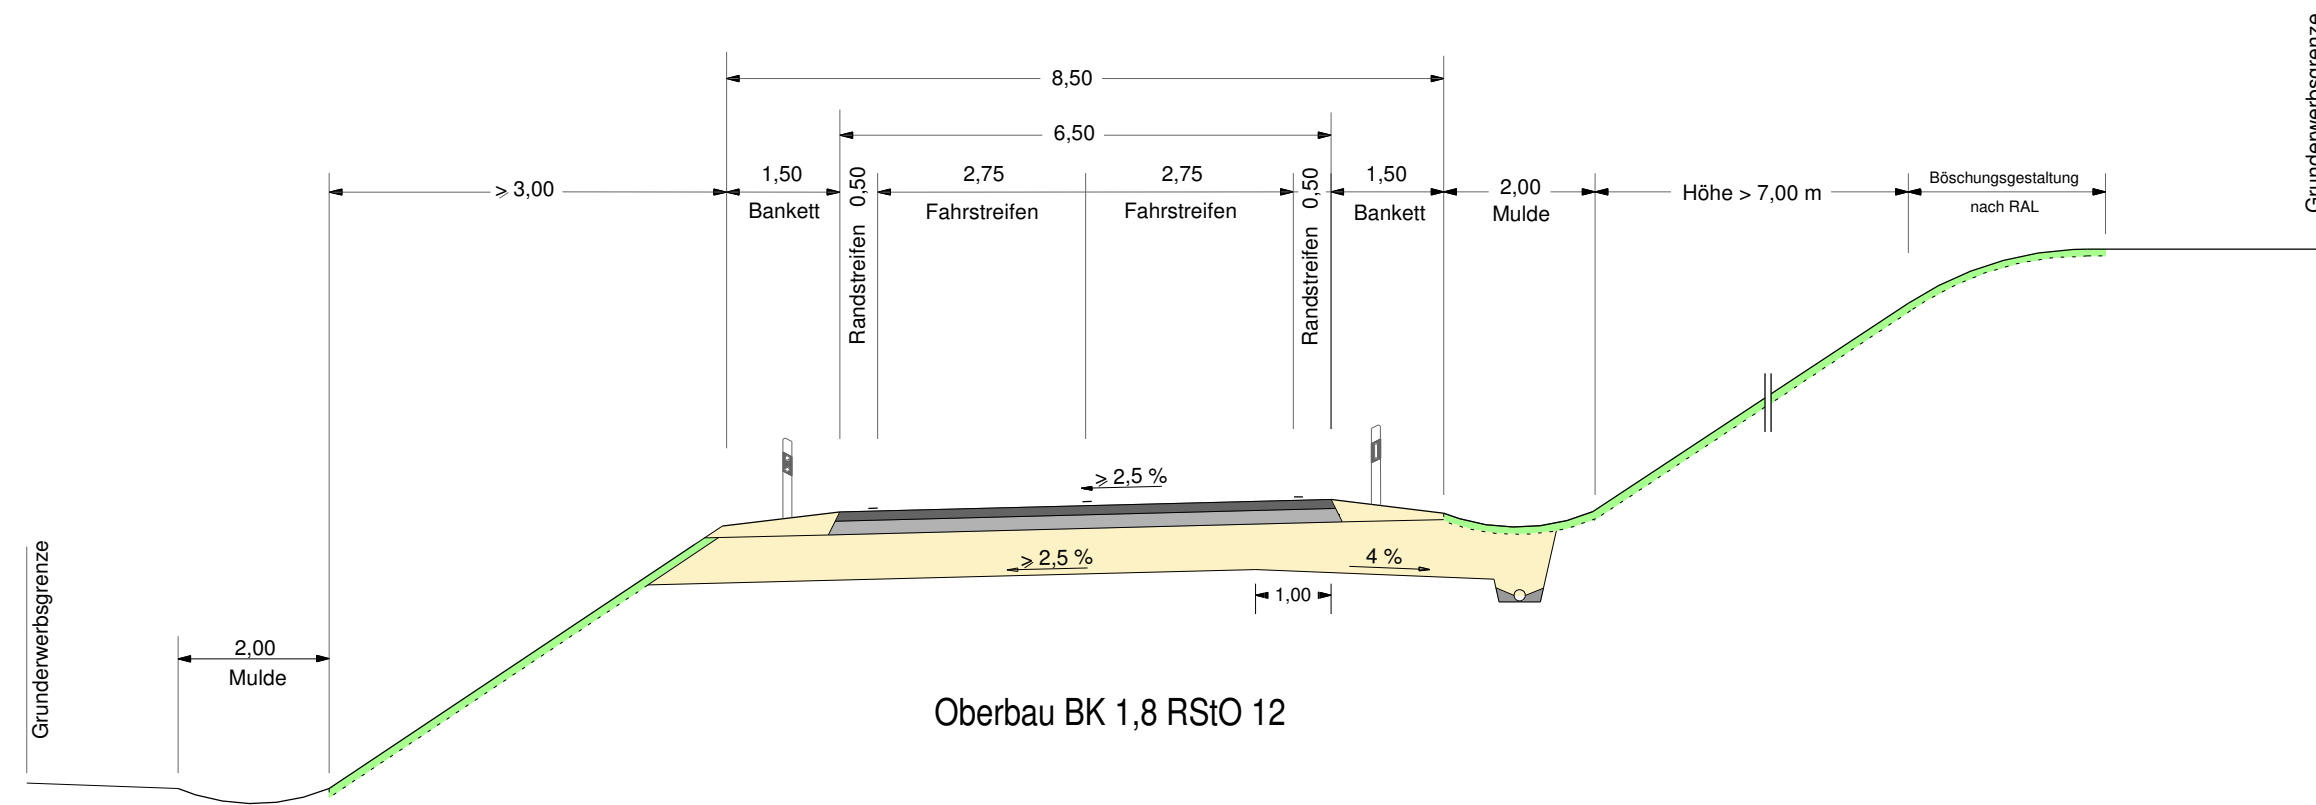

Oberbau BK 1,8 RStO 12

Nr.	Art der Änderung	Datum	Name

Freistaat Bayern Staatliches Bauamt Passau <small>Am Schanzl 2, Tel. 0851/5017-01, E-Mail : poststelle@stbapa.bayern.de</small>		Unterlage	6.5
		Blatt Nr.	
		Datum	Zeichen
Planfeststellung	bearbeitet	Juni 2014	Seidl
<b>B11; Deggendorf - Bayer. Eisenstein</b> <b>Ortsumgehung Ruhmannsfelden</b> Bau-km 0+000 - Bau-km 3+340 B11_1320_1,161 - B11_1360_1,019	gezeichnet	Juni 2014	Jung
	geprüft	Feb. 2017	B. Wufka
	<b>Regelquerschnitt</b> GVS Prünst		
Maßstab 1 : 100			
Aufgestellt: Deggendorf, den 10.04.2017 Staatliches Bauamt			
R. Wufka, Ltd. Baudirektor			
Projekt: B11RU V12		Datei:	
<small>Geobasisdaten: © Bayerische Vermessungsverwaltung (Darstellung der Flurkarte als Eigentumsnachweis nicht geeignet)</small>			