


**BW 1-3**  
 Brücke über den Angerholzergraben  
 - überschüttetes Bogenbauwerk -  
 Bau-km 1+820  
 LH >= 5,00 m  
 LW = 10,00 m  
 Länge = 60,00 m  
 Kr.W. = 100 gon

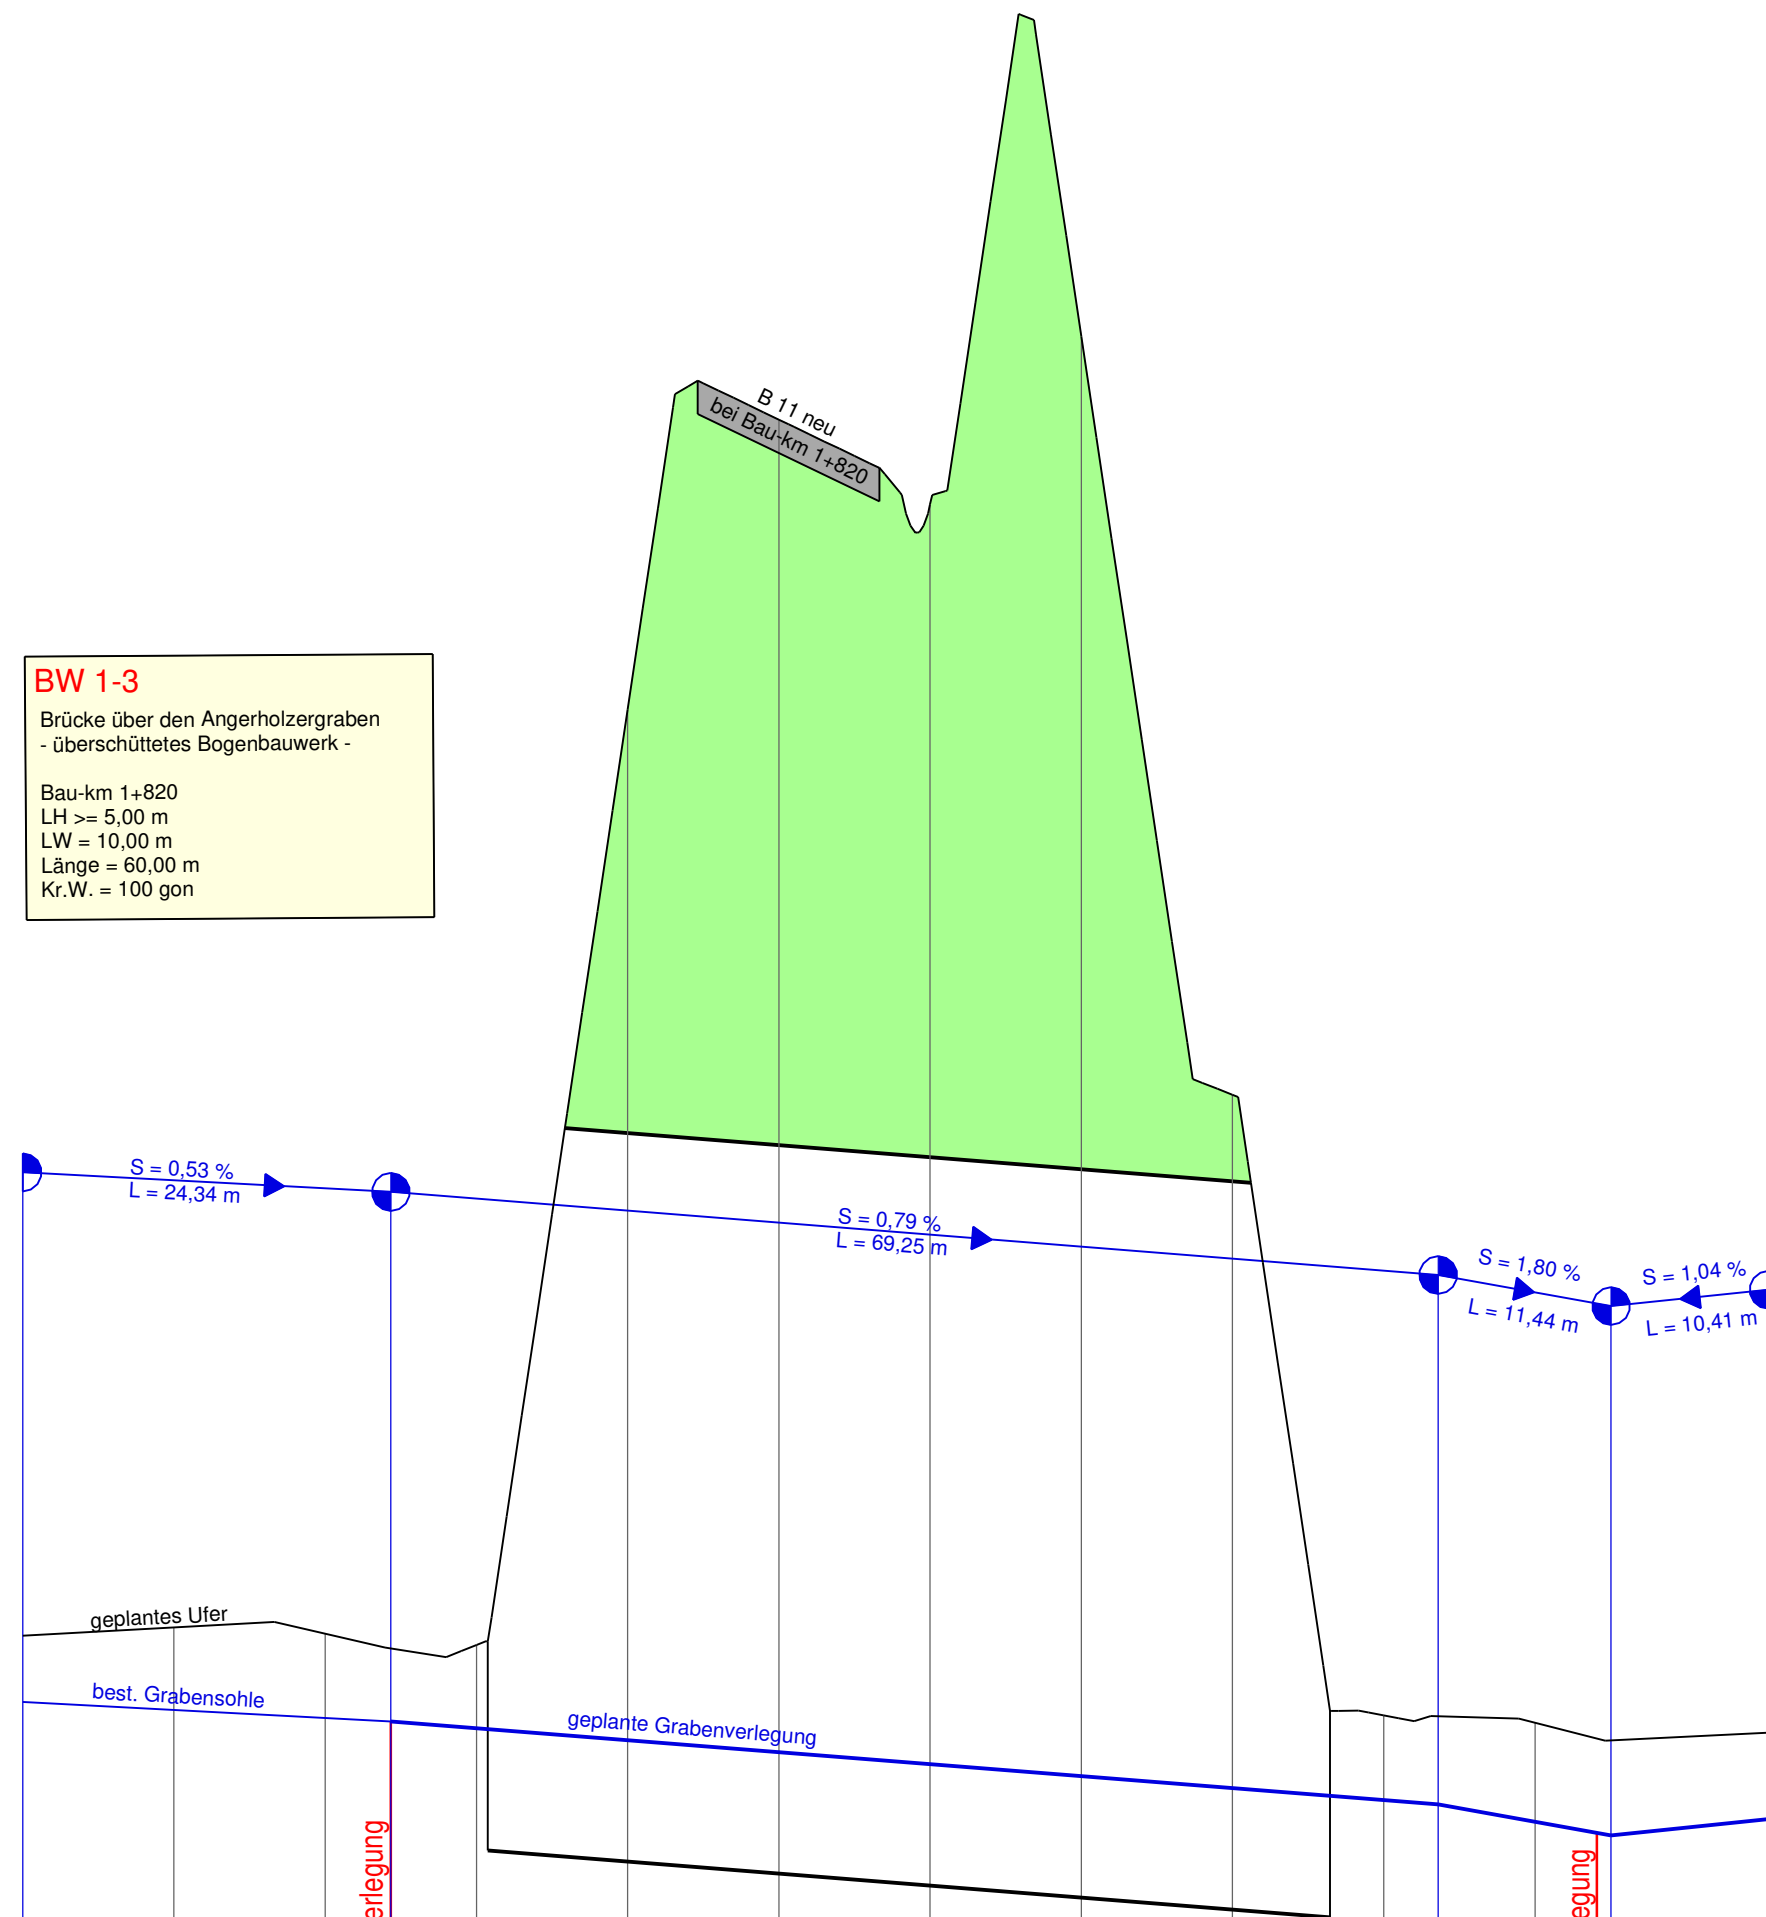


NN + 513 m

|                    |         |         |         |         |         |         |         |         |         |         |         |         |         |         |         |
|--------------------|---------|---------|---------|---------|---------|---------|---------|---------|---------|---------|---------|---------|---------|---------|---------|
| <b>Gradiente</b>   | 516,261 | 516,208 | 516,155 | 516,132 | 516,087 | 516,008 | 515,928 | 515,848 | 515,770 | 515,690 | 515,611 | 515,582 | 515,467 | 515,377 | 515,485 |
| <b>Längsprofil</b> |         | 516,753 | 516,712 |         | 516,637 | 522,819 | 524,737 | 524,177 | 525,287 | 520,273 | 516,170 |         | 516,122 |         |         |
| <b>Station</b>     | 0,000   | 10,000  | 20,000  | 24,344  | 30,000  | 40,000  | 50,000  | 60,000  | 70,000  | 80,000  | 90,000  | 93,597  | 100,000 | 105,032 | 115,440 |

Km 0+000

0+100

| Nr. | Art der Änderung | Datum | Name |
|-----|------------------|-------|------|
|     |                  |       |      |
|     |                  |       |      |
|     |                  |       |      |

|  |   |            |                     |
|--|---|------------|---------------------|
| Freistaat Bayern<br>Staatliches Bauamt Passau<br><small>Am Schanzl 2, Tel. 0851/5017-01, E-Mail: poststelle@stbapa.bayern.de</small>                       |  | Unterlage  | 13.2.3.3            |
|  |   | Blatt Nr.  |                     |
| Planfeststellung   |   | bearbeitet | Jan. 2015 Seidl     |
| <b>B 11; Deggendorf - Bayerisch Eisenstein</b><br><br><b>Ortsumgebung Ruhmannsfelden</b><br>Bau-km 0+000 - Bau-km 3+340<br>B11_1320_1,161 - B11_1360_1,019 |   | gezeichnet | Jan. 2015 Jung      |
|  |   | geprüft    | April 2017 B. Wufka |
| Längsschnitt<br>Angerholzer Graben (Endzustand)<br>Maßstab 1 : 500/50  |   |            |                     |
| Aufgestellt:<br>Deggendorf, den 10.04.2017<br>Staatliches Bauamt<br><br>R. Wufka, Ltd. Baudirektor   |   |            |                     |
| Projekt: B11RU V12<br>Geobasisdaten: © Bayerische Vermessungsverwaltung (Darstellung der Flurkarte als Eigentumsnachweis nicht geeignet)                   |   | Datei:     |                     |